


ELABORATO C: PIANTA PIANO TERRA / SCALA 1:100

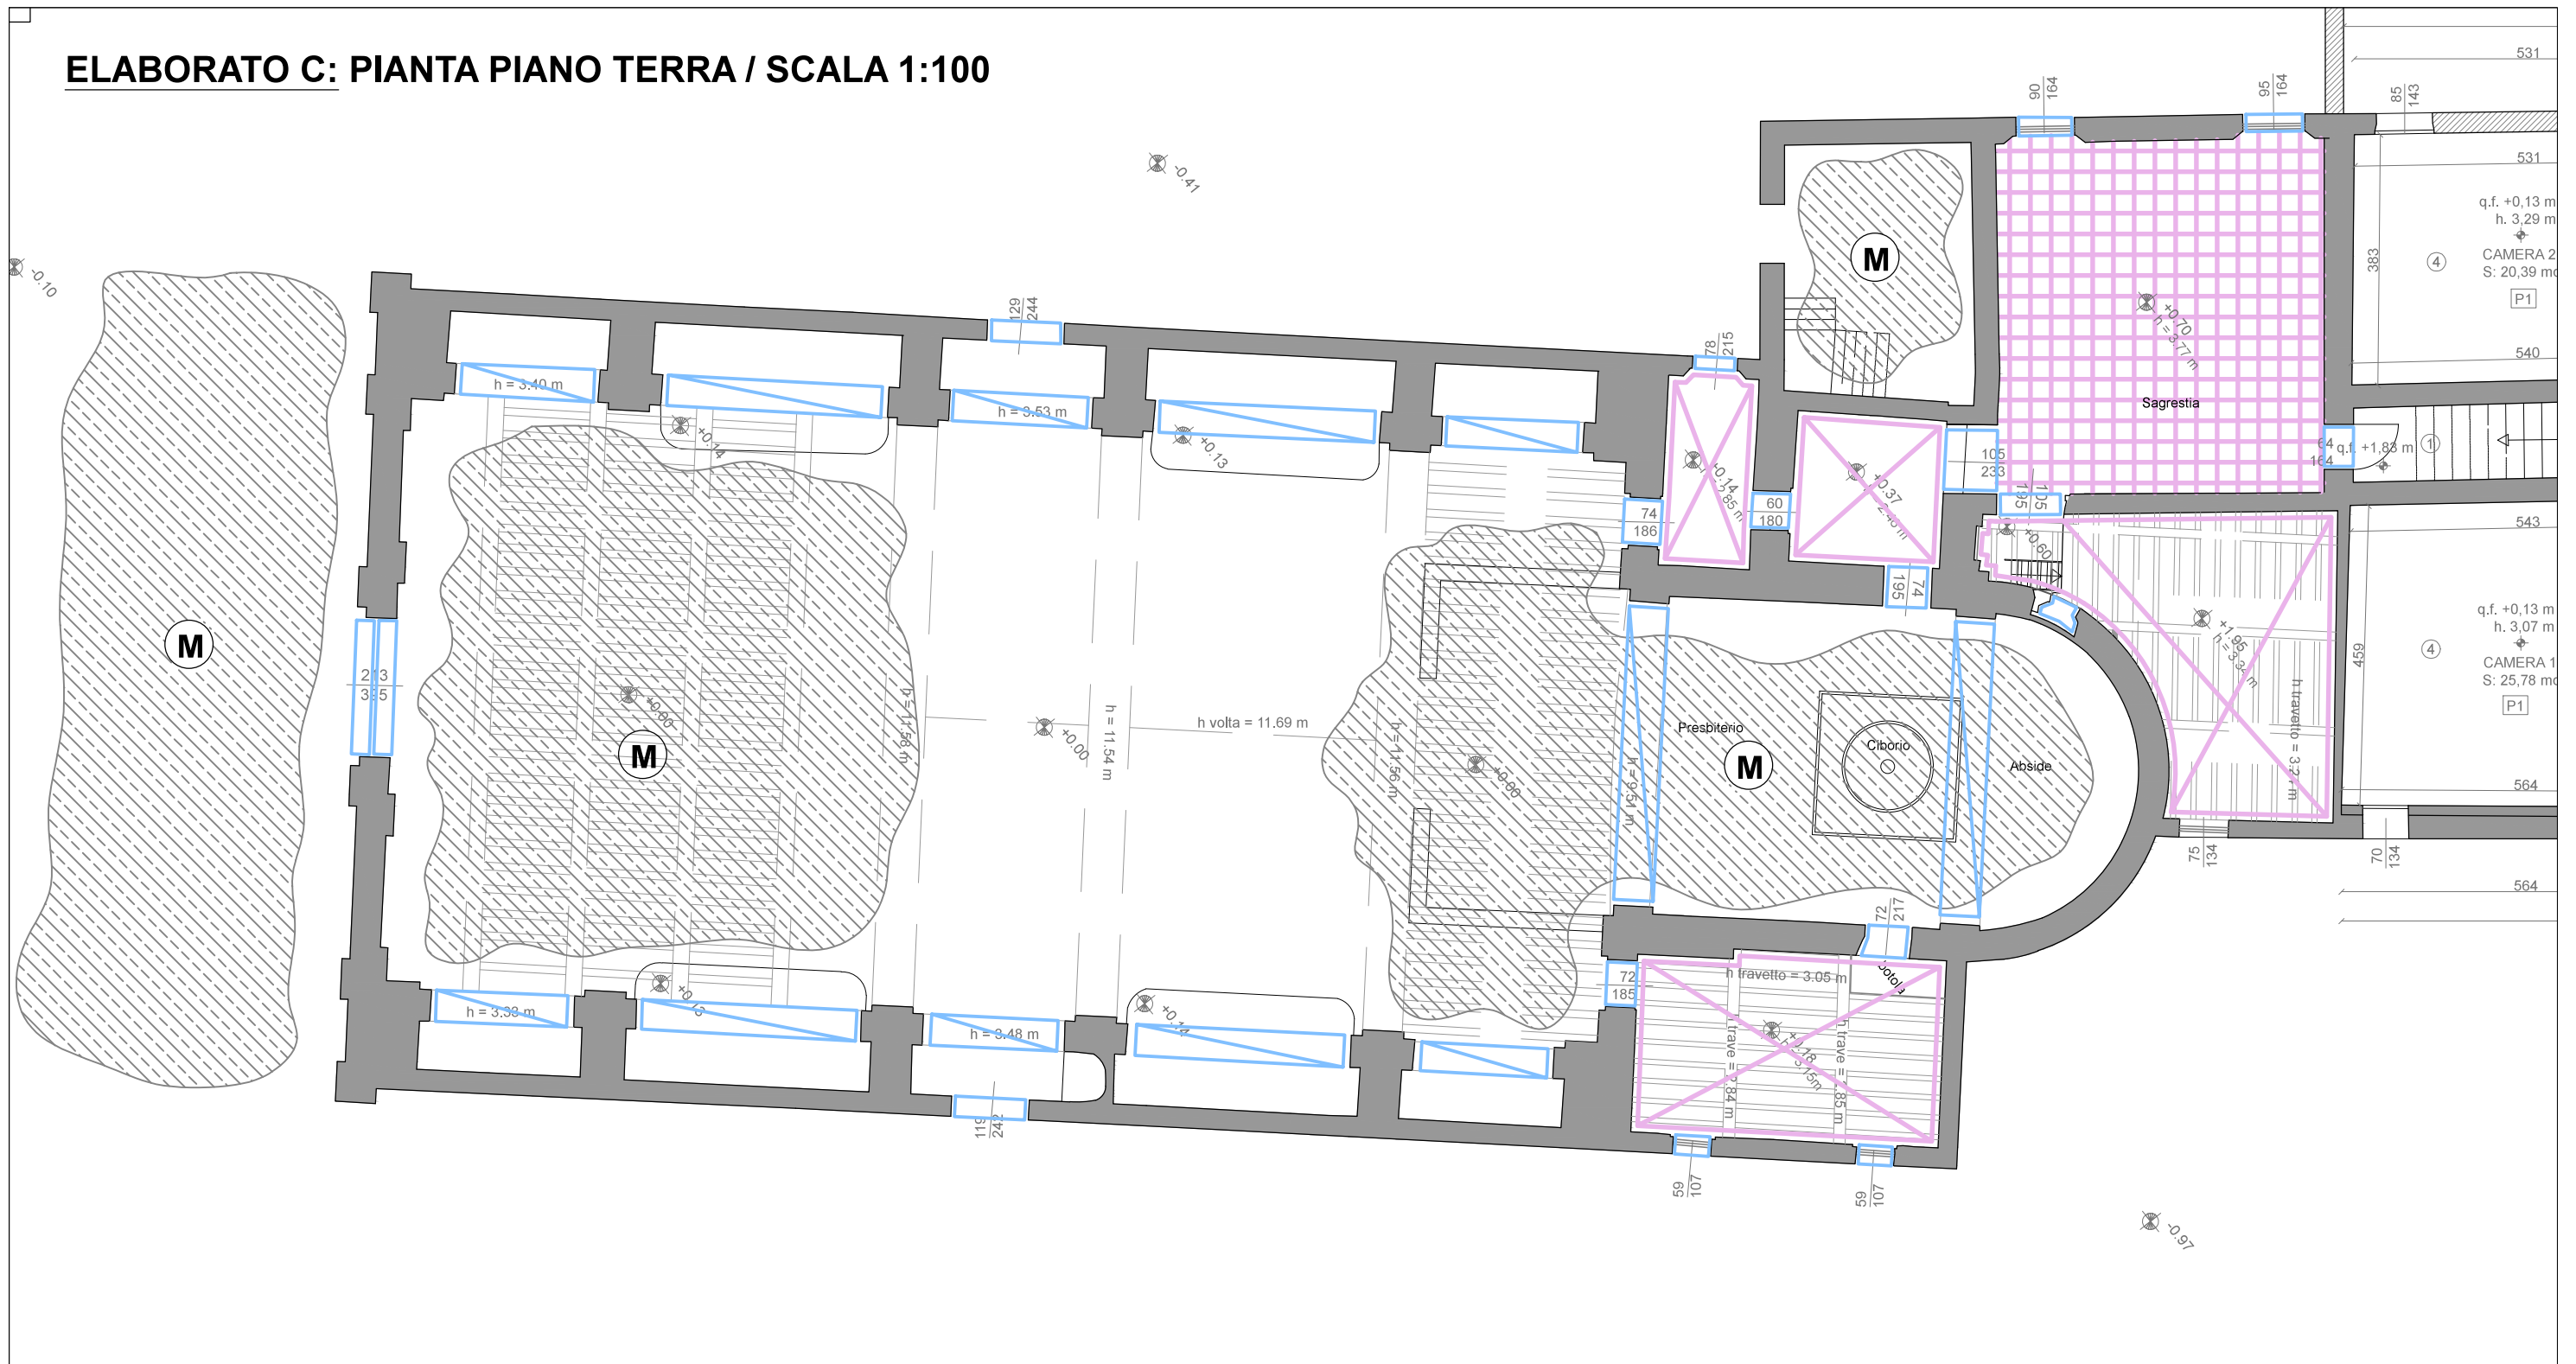


LEGENDA



Intervento che prevede la puntellazione di strutture orizzontali di solai in legno con travi, travetti e tavelle



Recupero macerie

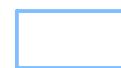

Sbadacchiatura fori per finestre, porte



Puntellamento per il sostegno del controsoffitto



Centinatura di archi TIPO STOP SV-A2