LOCALE SACRESTIA

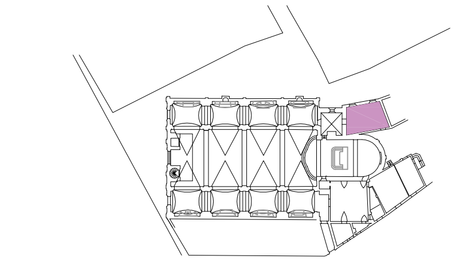

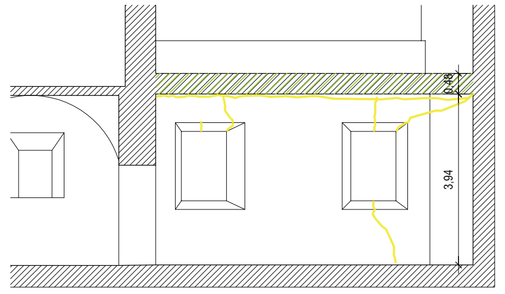

SEZIONE A-A

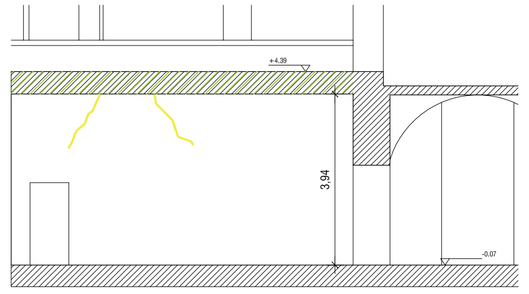

SEZIONE B-B

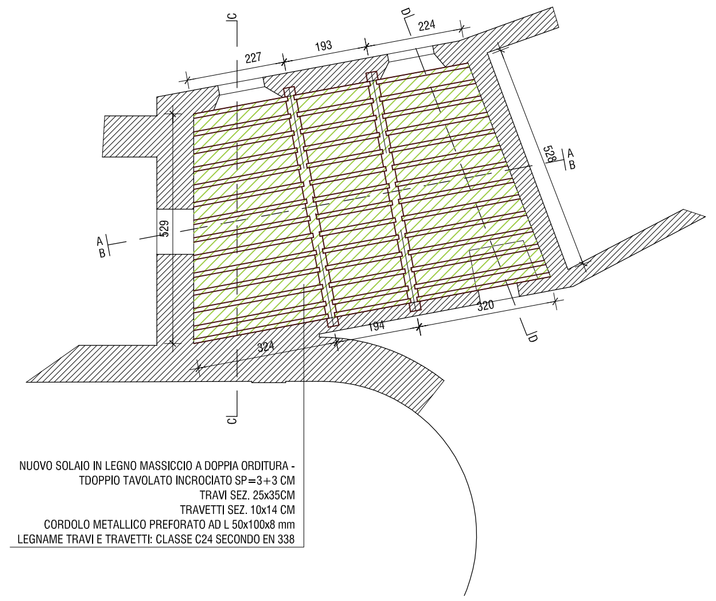

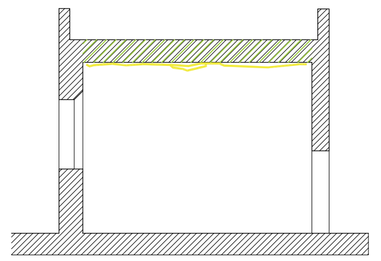

SEZIONE C-C

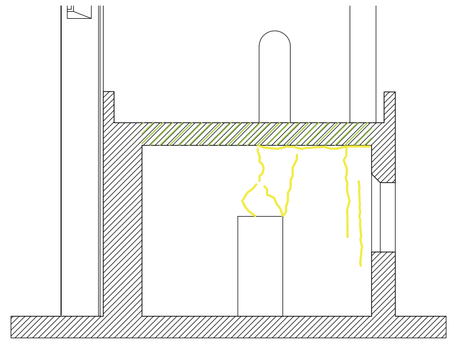

SEZIONE D-D

NUOVO SOLAIO SACRESTIA
STATO DI PROGETTO SU TRAVE PRINCIPALE - SEZIONE TRASVERSALE - SCALA 1:10

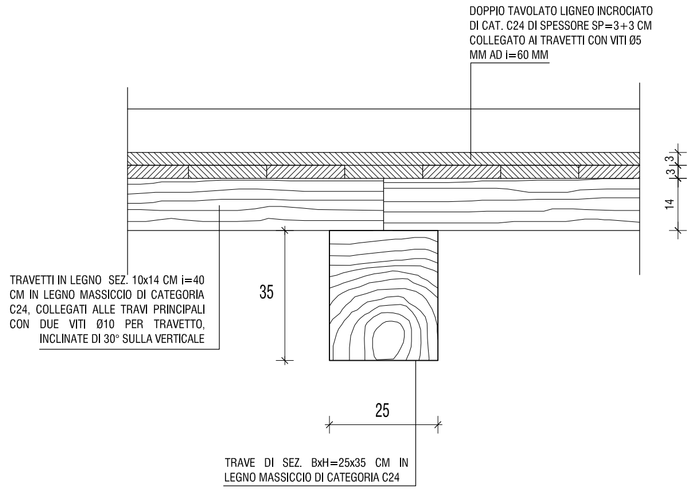

STATO DI PROGETTO - SEZIONE SU PARETE PERIMETRALE - SCALA 1:10

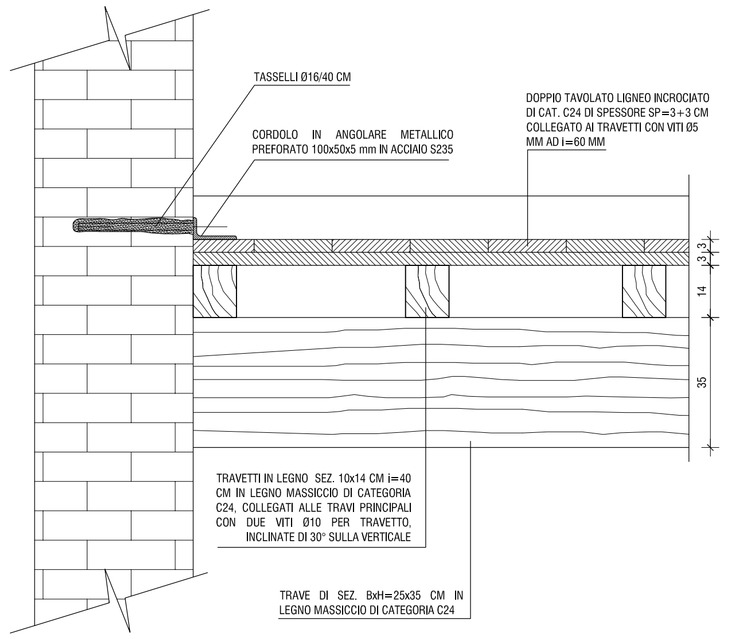

FASI ESECUTIVE:

- DEMOLIZIONE DI SOLAIO ESISTENTE IN LATEROCEMENTO;
- POSA IN OPERA DI TRAVI PRINCIPALI E TRAVETTI LIGNEI CON INTERPOSIZIONE DI FOGLI DI SUGHERO DI SPESSORE SP=3 CM AI LATI DELLE TRAVI PRINCIPALI IN CORRISPONDENZA DEGLI APPOGGI NELLE PARETI MURARIE. I TRAVETTI DEVONO ESSERE COLLEGATI ALLE TRAVI PRINCIPALI CON DUE VITI Ø10 PER TRAVETTO, INCLINATE DI 30° SULLA VERTICALE;
- POSA IN OPERA DEL DOPPIO TAVOLATO LIGNEO INCROCIATO DI CAT. C24 DI SPESSORE SP=3+3 CM COLLEGATO AI TRAVETTI CON VITI Ø5 MM AD I=60 MM ;
- POSA IN OPERA DI CORDOLO METALLICO PERIMETRALE PREFORATO AD L 100x50x8 mm ED ESECUZIONE DI SALDATURE DI CONTINUITÀ, COLLEGATO CON CON IL DOPPIO TAVOLATO E I TRAVETTI CON VITI Ø5 I=30 mm;
- REALIZZAZIONE DELLE CONNESSIONI AI MURI PERIMETRALI CON TASSELLI Ø16/40 CM

LOCALE ANNESSO

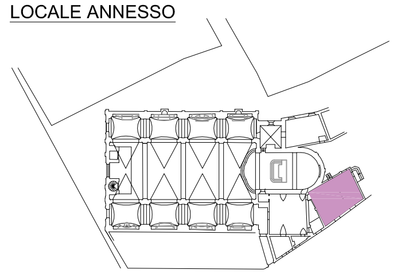

SMONTAGGIO MANTO, TAVOLATO LIGNEO E ORDITURA SECONDARIA PER GARANTIRE ACCESSO ALLE LAVORAZIONI SOTTOSTANTI
DEMOLIZIONE DEL PRIMO CONTROSOFFITTO (E SUCCESSIVA RICOSTRUZIONE DI CONTROSOFFITTO NUOVO A LAVORI ULTIMATI)
DEMOLIZIONE DEL CONTROSOFFITTO IN GESSO E ARELLE PIÙ ALTO, FORTEMENTE LESIONATO, POSIZIONATO SUBITO SOTTO LA COPERTURA LIGNEA.
ESECUZIONE DEGLI INTERVENTI PREVISTI DI CONSOLIDAMENTO DELLE MURATURE PERIMETRALI
INTRODUZIONE DI n. 2 TRAVI METALLICHE IN HEA 180 IN ACCIAIO S275 POSTE IN AFFIANCAMENTO AL TAMPONAMENTO DIMSORIO IN FORATI, UNA A LIVELLO DEL PRIMO E UNA A LIVELLO DEL SECONDO CONTROSOFFITTO ESISTENTI E COLLEGAMENTO DELLA TRAVE AL TRAMEZZO MEDIANTE STRISCE ANTIRIBALTAMENTO IN FIBRE DI BASALTO (LARGHEZZA FIBRE B=50 CM PER TUTTA LA LUNGHEZZA DELLA TRAVE). APPLICAZIONE DI STRISCE ANTIRIBALTAMENTO ANCHE SUI 2 BORDI VERTICALI TERMINALI DEL TAMPONAMENTO A TUTTA ALTEZZA.
RIMONTAGGIO DELL'ORDITURA SECONDARIA SMONTATA (CON INTEGRAZIONE AL 50% DI ELEMENTI NUOVI SOSTITUITI (SEZ. 9x10 DI CAT. C24). POSA IN OPERA DI DOPPIO TAVOLATO LIGNEO INCROCIATO A 45° DI SPESSORE SP=3+3 CM DI CAT. 24, POSA DI GUAINA E RIMONTAGGIO DEL MANTO CON RIPASSATURA COPPI.

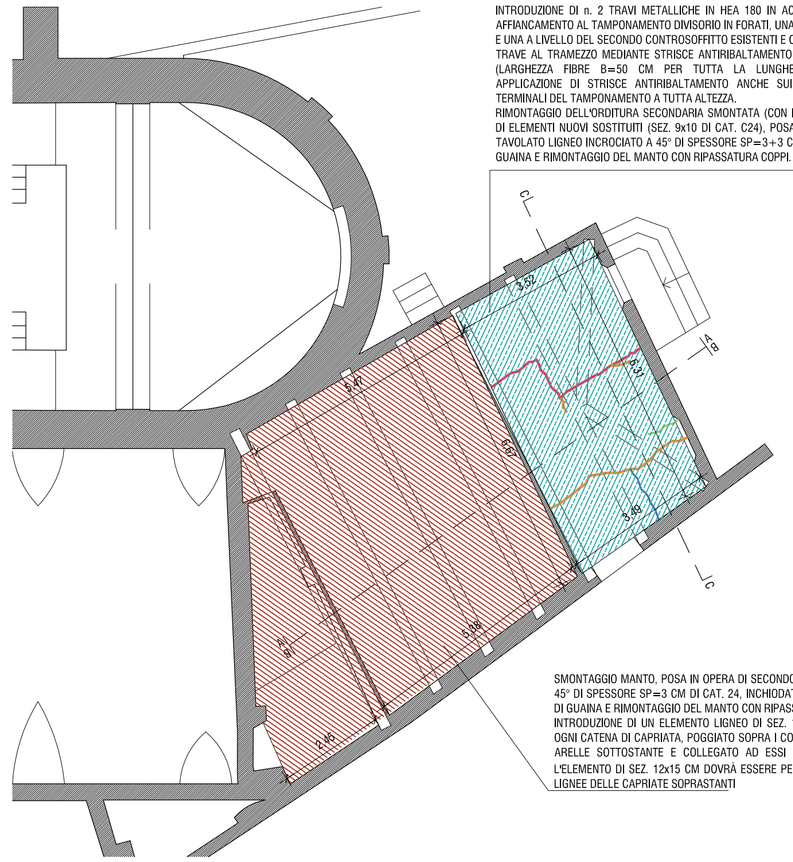
3.20
1.6
1.6
1.6