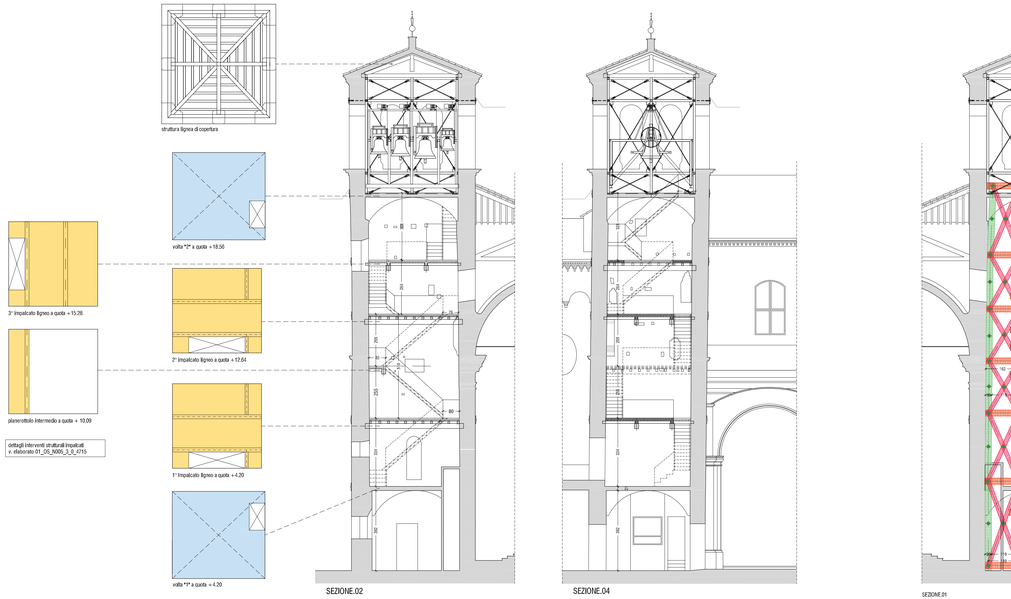

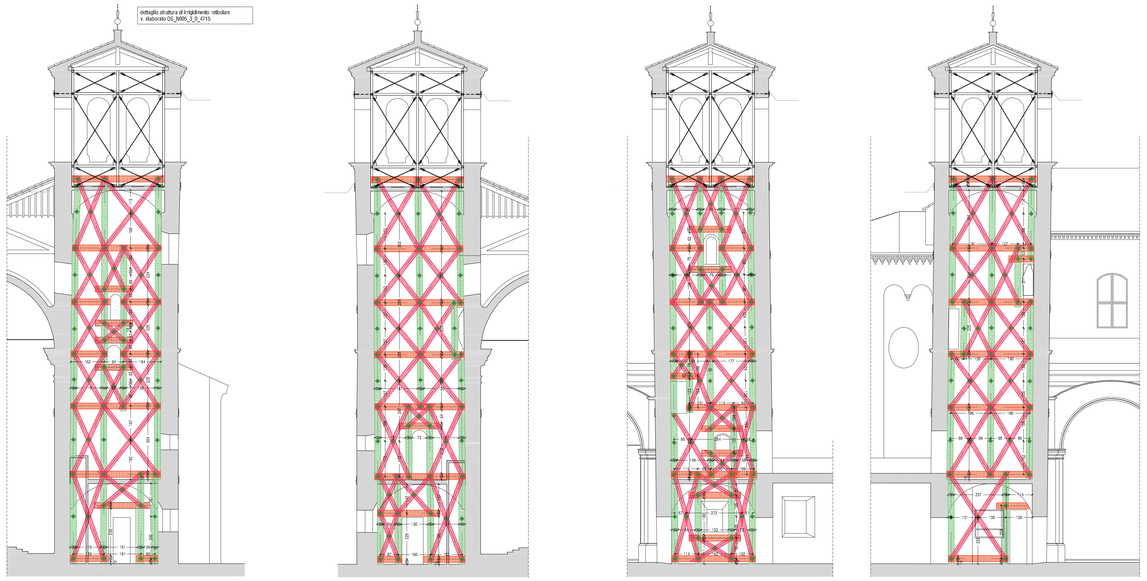

- STRISCE ORIZZONTALI IN FIBRA DI ACCIAIO (MASSA>600 g/mq) APPLICATE SU BASE CALCE LARGHEZZA B=30 CM IN DOPPIO STRATO
- STRISCE VERTICALI IN FIBRA DI ACCIAIO (MASSA>600 g/mq) APPLICATE SU BASE CALCE LARGHEZZA B=30 CM IN DOPPIO STRATO
- STRISCE DIAGONALI IN FIBRA DI ACCIAIO (MASSA>600 g/mq) APPLICATE SU BASE CALCE LARGHEZZA B=20 CM IN DOPPIO STRATO
- FIOCCHI IN FIBRA DI ACCIAIO (MASSA>600 g/mq)

NUOVA STRUTTURA METALLICA DI SOSTEGNO CAMPANE
scala 1:50

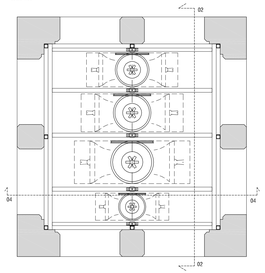

STRUTTURA DI IRRIGIDIMENTO RETICOLARE_PIANTA
scala 1:50 (V. dettagli costruttivi elaborato OS_N005_3_0_4715)

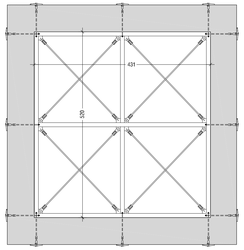

PIANTA LIVELLO TERRAZZA

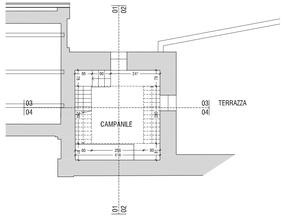

PIANTA LIVELLO INTERMEDIO

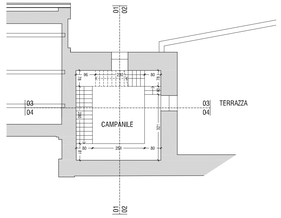

PIANTA SOTTOVOLTA

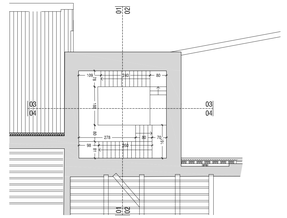

LAVORI DI RIPRISTINO CON MIGLIORAMENTO SISMICO DELLA CHIESA DEI SANTI FILIPPO E GIACOMO (DUOMO) DI FINALE EMILIA DANNEGGIATA DAL SISMA DEL 20/29 MAGGIO 2012 - ID 2163 - CIG: 6489971D78 CUP: E79G13000680005

PROGETTO ESECUTIVO

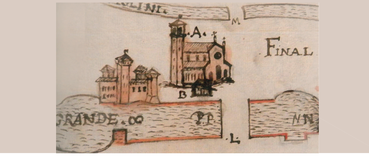

Committente:
Arcidiocesi di Modena - Nonantola
Via Sant'Eufemia, 13
41121 Modena
pec: arcidiocesi.modena-nonantola@pec.chiesacattolica.it

Progettisti:
POLITECNICA
INGEGNERIA E ARCHITETTURA
Via Gallieni,1/2/3 - 41126 Modena (MO)
tel. 059.336527 fax. 059.336780

RESPONSABILE DI PROGETTO
Ing. Arch. Micaela Goldoni

PROGETTO OPERE ARCHITETTONICHE E DI RESTAURO
Ing. Arch. Micaela Goldoni

COORDINATORE IN FASE DI PROGETTAZIONE
Ing. Stefano Simonini

DIRETTORE TECNICO
Ing. Paolo Muratori

PROGETTO OPERE STRUTTURALI
Ing. Fabio Carnevarii

PROGETTO IMPIANTI MECCANICI
Ing. Marco Balestrazzi

PROGETTO IMPIANTI ELETTRICI
Ing. Francesco Puccinelli
P.I Emanuela Becchi

INTERVENTI STRUTTURALI
INTERVENTI SUL CAMPANILE 2/2

PARTE D'OPERA	DISCIPLINA	DOC. E PROG.	FASE	REV.
0001	OS	C003	3	0

Cartella	File name	Prot.	Scala	Formato
01	01_OS_C002_30_4715	4715	1:100	A1 all.

REV.	DESCRIZIONE	Data	REDATTO	VERIFICATO	APPROVATO
0	EMISSIONE PER GARA D'APPALTO	MARZO 2018	R.Aversano	M.Goldoni	M.Goldoni

Il presente progetto è il frutto del lavoro dei professionisti associati in Politecnica. A termine di legge tutti i diritti sono riservati. È vietata la riproduzione in qualsiasi forma senza autorizzazione di POLITECNICA Soc. Coop.