INTERVENTO AGGIORNATO

DETTAGLIO INTERVENTI MURATURA ABSIDE

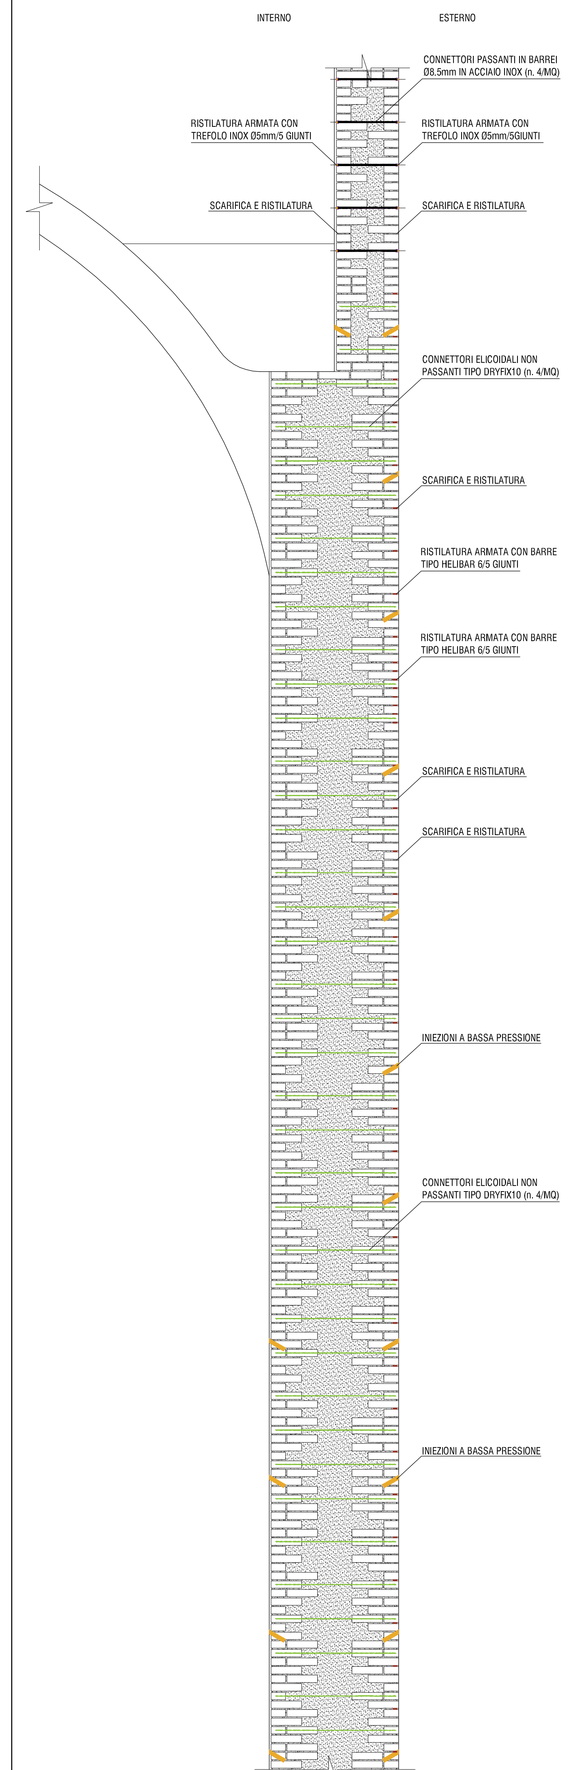

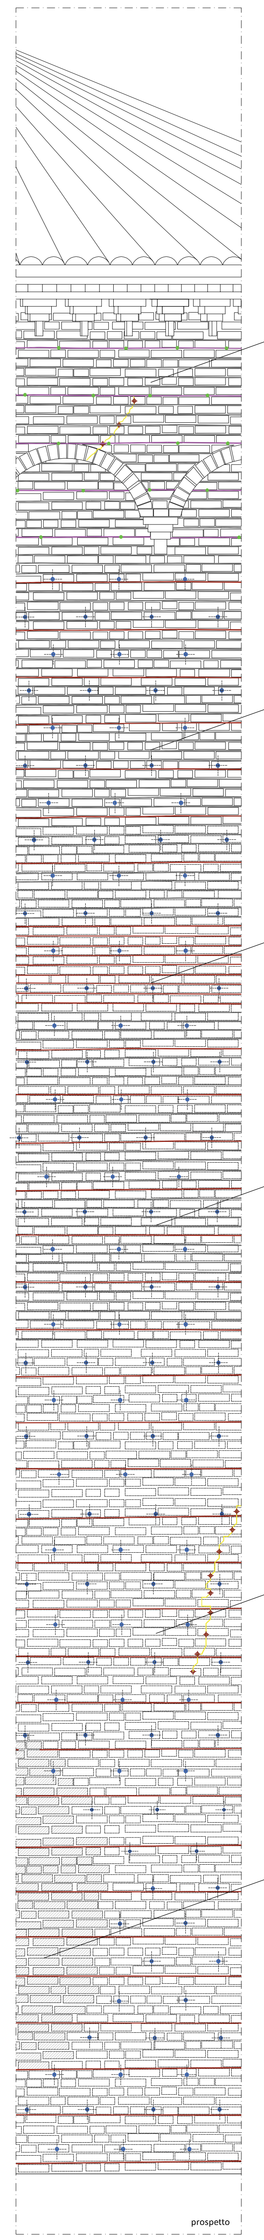

INTERVENTO RICOSTRUZIONE FACCIATA PRINCIPALE

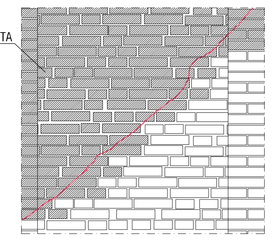

PROSPETTO OVEST

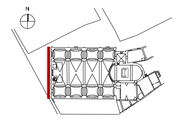

PROSPETTO NORD

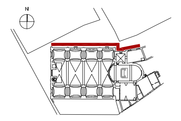

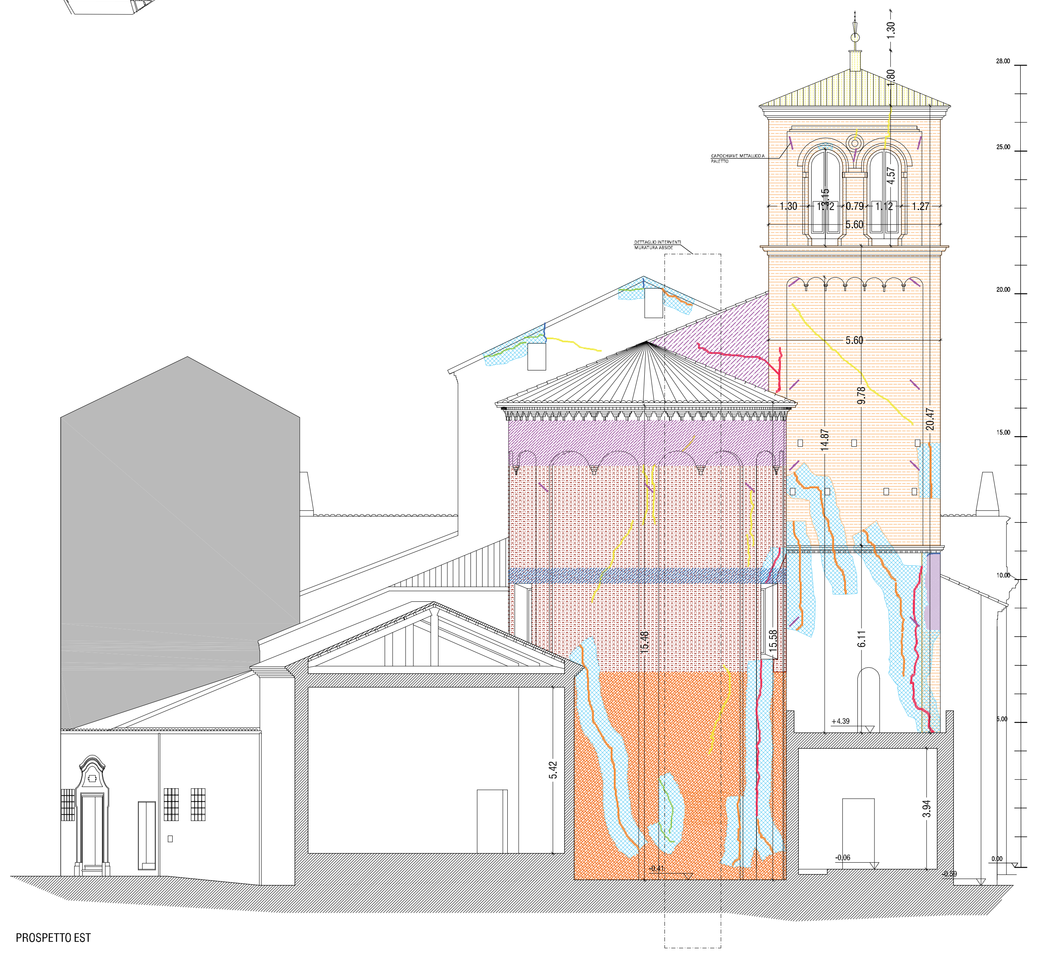

PROSPETTO EST

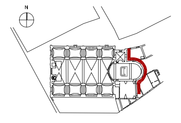

PROSPETTO SUD

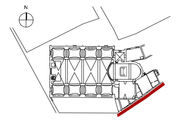

- INTERVENTO DI CUCI-SCUCI SELEZIONANDO DA MATERIALE ACCATASTATO DA CROLLI CON INTEGRAZIONE DI MATERIALE DA RECUPERO ANALOGO PER DIMENSIONI E TIPOLOGIA A FACCIA VISTA (RIF. EPU B020006.a+B01120+B01122+B01125.b+02.05.04)
- INTERVENTO DI SCARIFICA E STILATURA GIUNTI (RIF. EPU B020014+B020015.b)
- INTERVENTO DI INIEZIONE LESIONI (RIF. EPU B03002+B03101.b+B03018.b)
- INTERVENTO DI RICOSTRUZIONE MURATURA CROLLATA CON AMMORSAMENTO ALL'ESISTENTE DELEZIONANDO DA MATERIALE ACCATASTATO DA CROLLI CON INTEGRAZIONE DA MATERIALE DI RECUPERO ANALOGO PER DIMENSIONI E TIPOLOGIA CON FINITURA A VELATURA (RIF. EPU B020002.b+B03110)
- INTERVENTO DI RICOSTRUZIONE SUPERFICIALE MURATURA O SOSTITUZIONE ELEMENTI DANNEGGIATI O PARZIALMENTE CROLLATI (RIF. EPU B03106+B03079+B03107.b)
- DEMOLIZIONE MURATURA IN FORATI E RIFACIMENTO CHIUSURA ESTERNA SU CAPRATA COSTITUITA DA UNA MURATURA MISTA DI SOSTEGNO E RIVESTIMENTO, SU ENTRAMBI I LATI DELL'ORDITURA CON LASTRE DI CEMENTO RINFORZATO (RIF. EPU FA.OC.29+ B01003.a+B01122+B01125.b+02.05.04)
- SCARIFICA DI 1 GIUNTO DI MALTA OGNI 5 E RISTILATURA ARMATA SUL LATO ESTERNO CON INSERIMENTO DI BARRE ELICOIDALI TIPO STEEL HELIBAR 6 ED INGHISAGGIO CON MALTA + COLLEGAMENTO DEI DUE PARAMENTI CON BARRE TIPO STEEL DRYFIX 10 DI DIAMETRO Ø10 (n. 4/mq) + INIEZIONI DI MALTA A BASSA PRESSIONE (RIF. EPU B020014+PA.OC.09+PA.OC.10+B02018.b)
- SCARIFICA GENERALE DELLA MURATURA E RISTILATURA + RISTILATURA ARMATA SUL LATO ESTERNO CON INSERIMENTO DI BARRE ELICOIDALI (UNA BARRA OGNI 5 GIUNTI DI MALTA) TIPO STEEL HELIBAR 6 ED INGHISAGGIO CON MALTA + COLLEGAMENTO DEI DUE PARAMENTI CON BARRE TIPO STEEL DRYFIX 10 DI DIAMETRO Ø10 (n. 4/mq) + INIEZIONI DI MALTA A BASSA PRESSIONE (RIF. EPU B020014+B020015.b+PA.OC.09+PA.OC.10+B02018.b+B02028.a)
- SCARIFICA GENERALE DELLA MURATURA E RISTILATURA + COLLEGAMENTO DEI DUE PARAMENTI CON BARRE TIPO STEEL DRYFIX 10 DI DIAMETRO Ø10 (n. 4/mq) + INIEZIONI DI MALTA A BASSA PRESSIONE (RIF. EPU B020014+PA.OC.09+PA.OC.10+B02018.b+B02028.a)
- SCARIFICA GENERALE DELLA MURATURA E RISTILATURA + RISTILATURA ARMATA DA ENTRAMBI I LATI (TREFOLO / 5 GIUNTI) DI MALTAI CON TREFOLI IN ACCIAIO INOX AISI 316 A 49 FILI Ø=5 mm CON CONNETTORI PASSANTI IN ACCIAIO INOX DI Ø=8,5 mm (n. 4/mq) (OLTATI DI REGUCAVO PER COLLEGAMENTO DEI TREFOLI ALLA MURATURA (RIF. EPU B020014+B020013.b+PA.OC.30+B020013.b)
- SCARIFICA GENERALE DELLA MURATURA E RISTILATURA + RISTILATURA ARMATA SUL LATO ESTERNO CON INSERIMENTO DI BARRE ELICOIDALI (UNA BARRA OGNI 5 GIUNTI DI MALTA) TIPO STEEL HELIBAR 6 ED INGHISAGGIO CON MALTA + COLLEGAMENTO DEI DUE PARAMENTI CON BARRE TIPO STEEL DRYFIX 10 DI DIAMETRO Ø10(n.4/mq) + INIEZIONI DI MALTA A BASSA PRESSIONE (RIF. EPU B020014+B020015.b+PA.OC.09+PA.OC.10+B02018.b+B02028.a)
- SCARIFICA GENERALE DELLA MURATURA E RISTILATURA + COLLEGAMENTO DEI DUE PARAMENTI CON CONNETTORI PASSANTI IN ACCIAIO INOX Ø 8.5mm (n. 4/mq) (RIF. EPU B020014+B020015.b+PA.OC.09+PA.OC.10)
- NUOVO CAPOCHIAVE METALLICO A PALETTO (RIF. EPU B02025.a+A20054.a)

Per dettagli sulle lavorazioni vedi elaborati 01_OS_N006_3D_4715
DETTAGLI INTERVENTI STRUTTURALI

LAVORI DI RIPRISTINO CON MIGLIORAMENTO SISMICO DELLA CHIESA DEI SANTI FILIPPO E GIACOMO (DUOMO) DI FINALE EMILIA DANNEGGIATA DAL SISMA DEL 20/29 MAGGIO 2012 - ID 2153 - CIG: 6489971078 CUP: E79G13000680005

PROGETTO ESECUTIVO

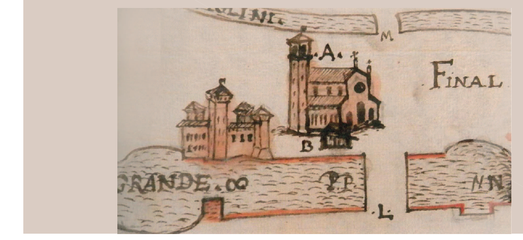

Committente:
Arcidiocesi di Modena - Nonantola
Via Emilia Parmense, 13
41121 Modena
pec: arcidiocesi.modena-nonantola@pec.chiesacattolica.it

Progettisti:
POLITECNICA INGEGNERIA E ARCHITETTURA
Via Galileo Galilei, 220 - 41126 Modena (MO)
tel. 059.3960737 fax. 059.3367184

RESPONSABILE DI PROGETTO
Ing. Arch. Michela Goldoni

PROGETTO OPERE ARCHITETTONICHE E DI RESTAURO
Ing. Arch. Michela Goldoni

COORDINATORE IN FASE DI PROGETTAZIONE
Ing. Stefano Benvenuti

DIRETTORE TECNICO
Ing. Paolo Mordani

PROGETTO OPERE STRUTTURALI
Ing. Fabio Carnevali

PROGETTO IMPIANTI MECCANICO
Ing. Marco Balestrazzi

PROGETTO IMPIANTI ELETTRICI
Ing. Francesco Fiaschetti
P.I. Emanuela Bocchi

INTERVENTI STRUTTURALI
INTERVENTI SULLE MURATURE _ PROSPETTI ESTERNI

PARTE D'OPERA	DISCIPLINA	DOC. E PROG.	FASE	REV.
0001	OS	E001	3	0

Cartella	File name	Prot.	Scala	Formato
01	01_OS_E001_3D_4715	4715	1:100	A0

5						
4						
3						
2						
1						
0	EMISSIONE PER GARA (D.LGS.163/06)	MARZO 2016	25.07.16	R.Cavalli	M.Goldoni	M.Goldoni
REV.	DESCRIZIONE	Data		REDATTO	VERIFICATO	APPROVATO

Il presente progetto è di sola ed esclusiva proprietà della Politecnica, è tutelato ai diritti d'autore a norma di legge (Art. 2578 del Codice Civile) e non può essere riprodotto o trasmesso senza nostra autorizzazione © POLITECNICA Soc. Coop.