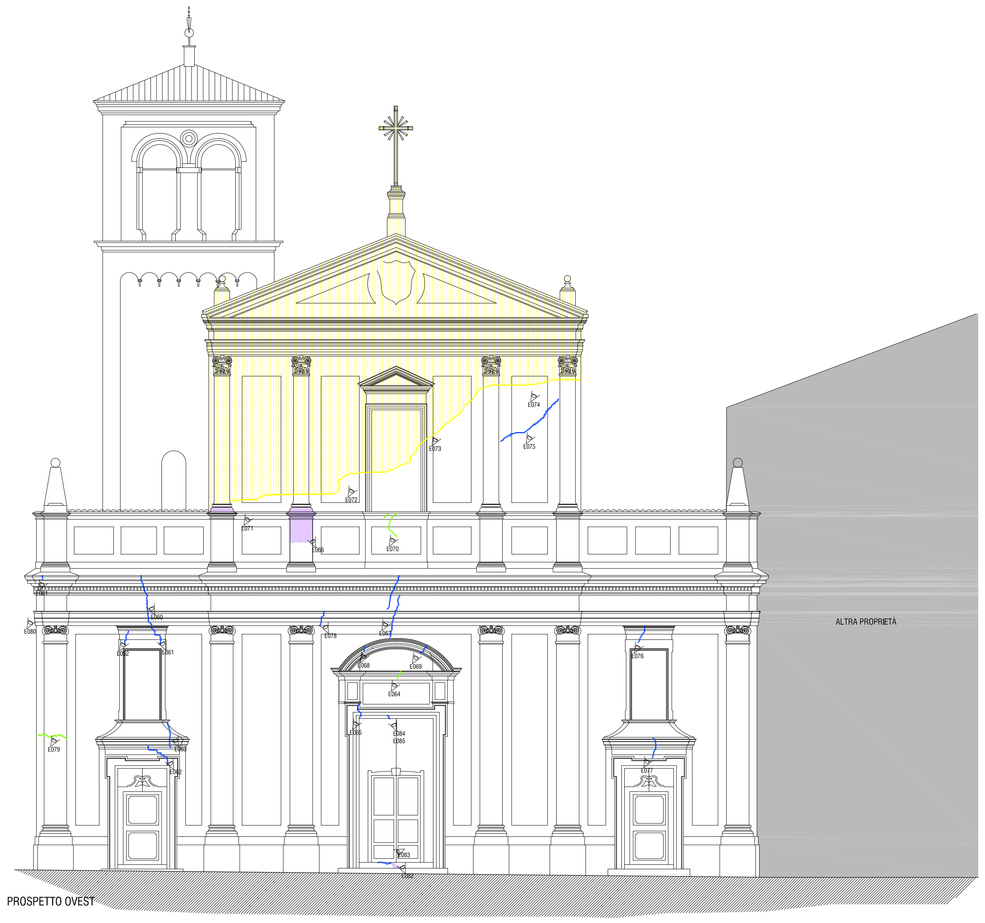

PROSPETTO OVEST

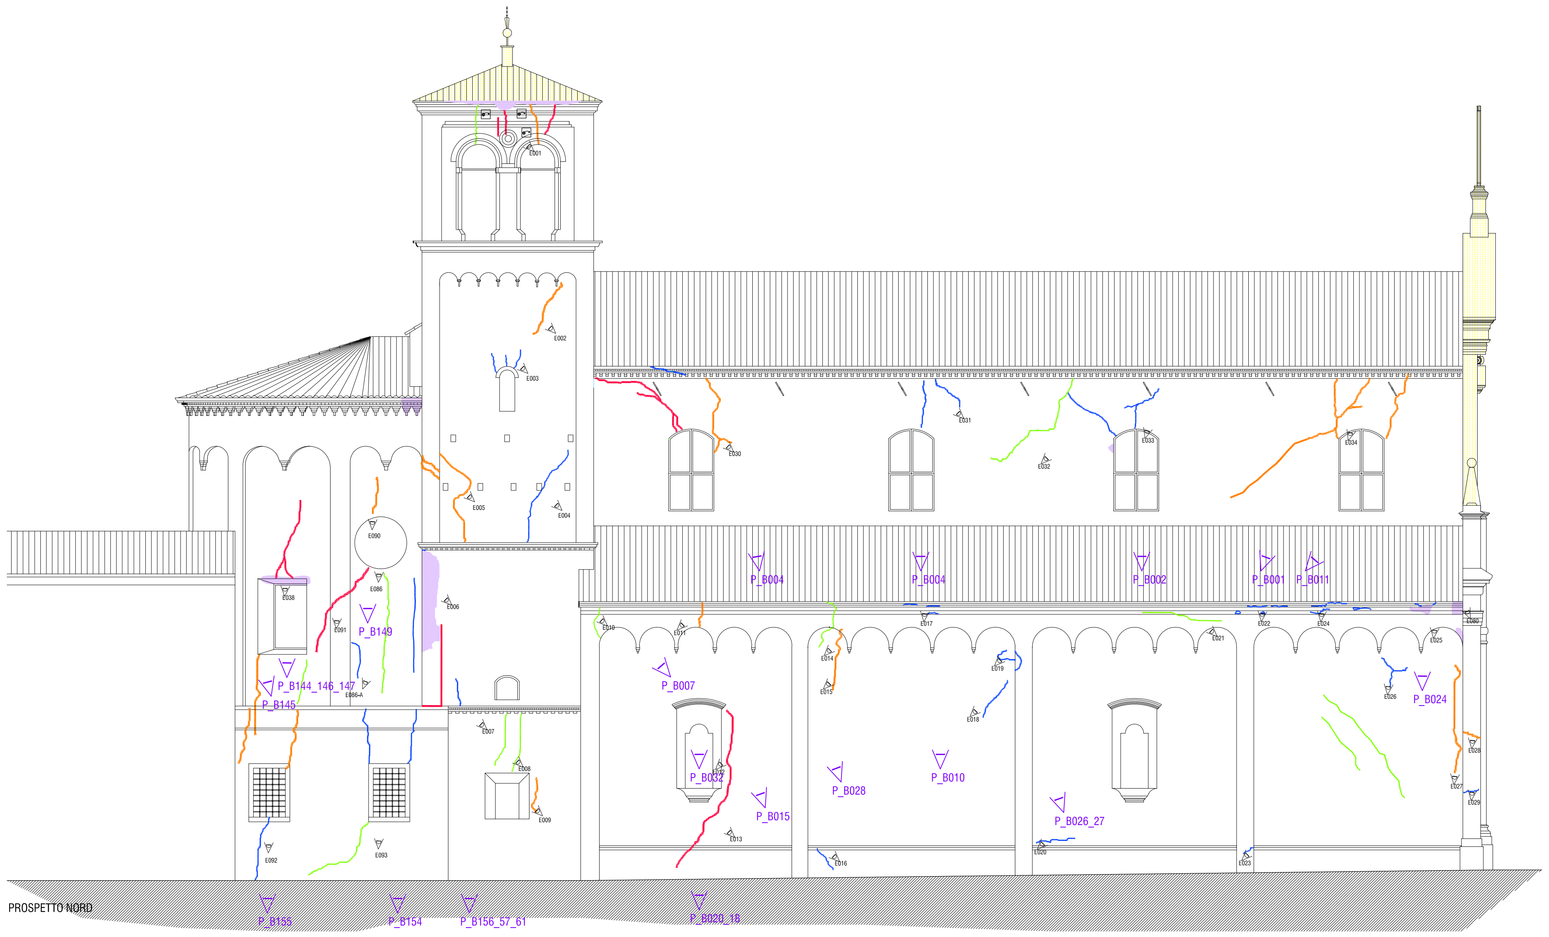

PROSPETTO NORD

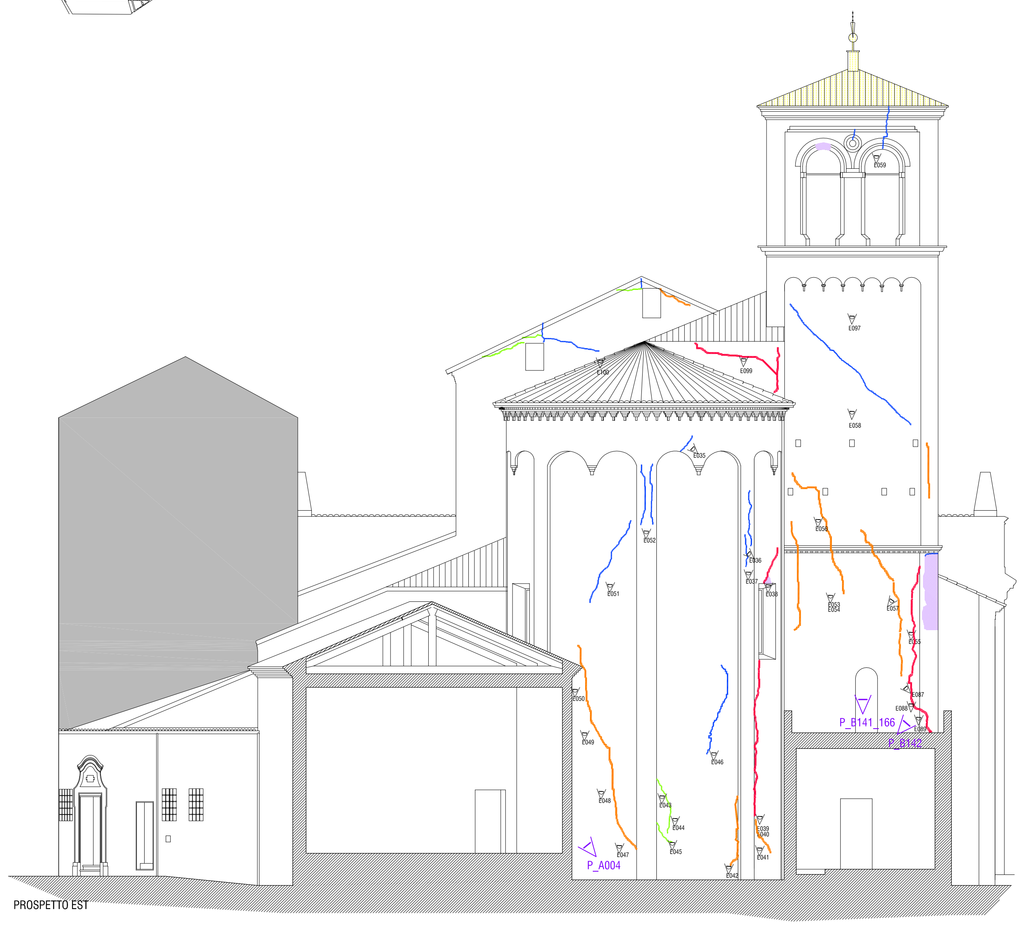

PROSPETTO EST

PROSPETTO SUD

LESIONI
- > 20 mm
- tra 20 e 10 mm
- tra 10 e 5 mm
- < 5 mm

FUORI PIOMBO MURATURA

CROLLI

LESIONI STRUTTURA

CONO FOTOGRAFICO
V. TAVOLA 01_RD_DF01_3_0
DOCUMENTAZIONE FOTOGRAFICA PROSPETTI ESTERNI

LAVORI DI RIPRISTINO CON MIGLIORAMENTO SISMICO DELLA CHIESA DEI SANTI FILIPPO E GIACOMO (DUOMO) DI FINALE EMILIA DANNEGGIATA DAL SISMA DEL 20/29 MAGGIO 2012 - ID 2163 - CIG: 6489971D78 CUP: I79G13000680005

PROGETTO ESECUTIVO

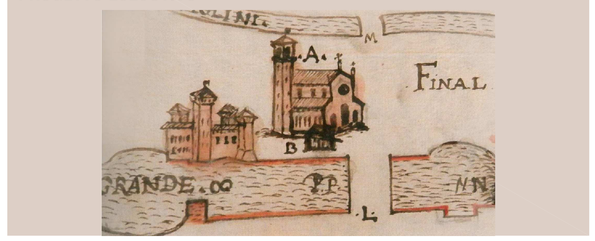

Committente:
Arcidiocesi di Modena - Nonantola
Via Sant'Eufemia, 13
41121 Modena
pec: arcidiocesi.modena-nonantola@pec.chiesacattolica.it

Progettisti:
POLITECNICA INGEGNERIA E ARCHITETTURA
Via Galilei n.220 – 41126 Modena (MO)
tel. 059.356037 fax: 059.356780

RESPONSABILE DI PROGETTO
Ing. Arch. Micaela Goldoni

DIRETTORE TECNICO
Ing. Paolo Munzioli

PROGETTO OPERE ARCHITETTONICHE E DI RESTAURO
Ing. Arch. Micaela Goldoni

PROGETTO OPERE STRUTTURALI
Ing. Fabio Camorani

COORDINATORE IN FASE DI PROGETTAZIONE
Ing. Stefano Simonini

PROGETTO IMPIANTI MECCANICI
Ing. Marco Balestrazzi

PROGETTO IMPIANTI ELETTRICI
Ing. Francesco Frassineti
P.I Emanuela Becchi

INTEGRAZIONE DEL QUADRO FESSURATIVO

PROSPETTI ESTERNI

PARTE D'OPERA	DISCIPLINA	DOC. E PROG.	FASE	REV.
0001	RD	E001	3	0

Cartella	File name	Prot.	Scala	Formato
01	01_RD_E001_30_4715	4715	1:100	A0

REV.	DESCRIZIONE	REDATTO	VERIFICATO	APPROVATO
0	EMISSIONE PER GARA DI APPALTO	R.Gotti/Bel	M.Gabbi/vi	M.Gabbi/vi
		Data: MARZO 2018		

Il presente progetto è il frutto del lavoro dei professionisti associati in Politecnica. A termine di legge tutti i diritti sono riservati.
E' vietata la riproduzione in qualsiasi forma senza autorizzazione di POLITECNICA Soc. Coop.