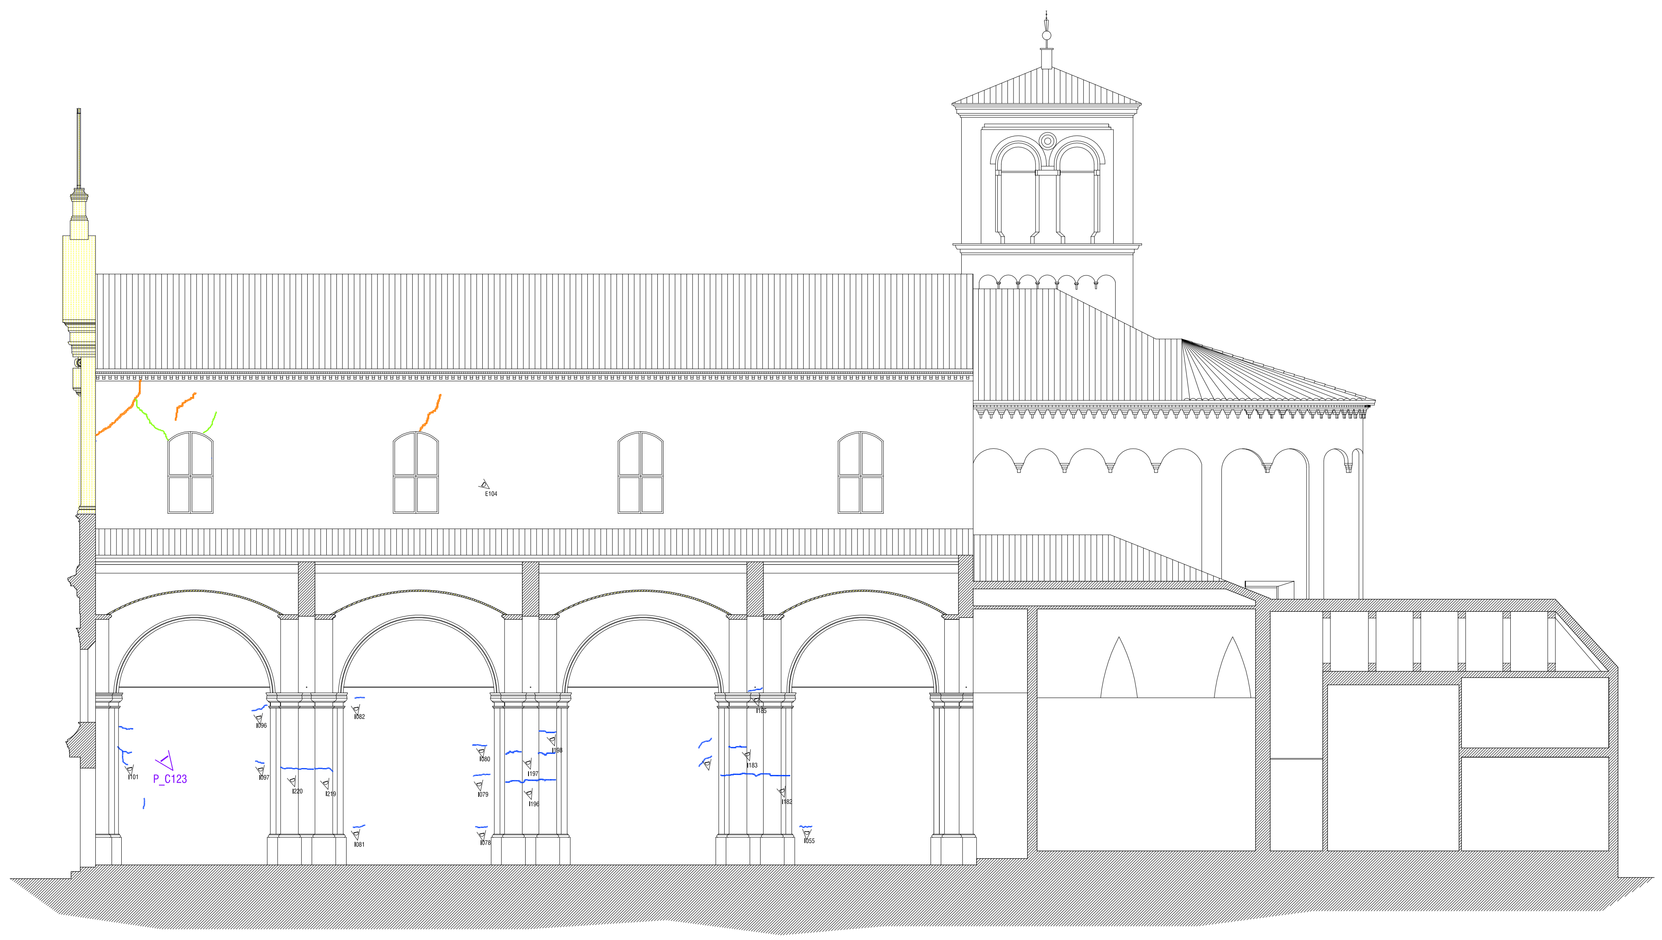

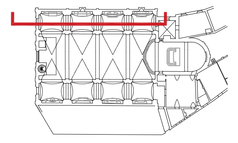

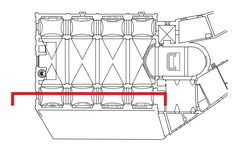

NAVATA LATERALE SINISTRA

P_C124

P_C125

P_C126

P_C128

P_C129

P_C130

P_C131

P_C132

P_C133

P_C135

P_C136

P_C137

P_C138

P_C139

P_C140

P_C141

P_C142

P_C143

P_C144

P_C145

P_C146

P_C147

P_C148

P_C149

P_C150

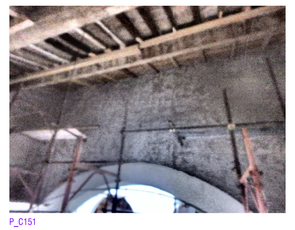
P_C151

P_C152

P_C153

P_C154

P_C155

NAVATA LATERALE DESTRA

P_C156

NAVATA LATERALE SINISTRA

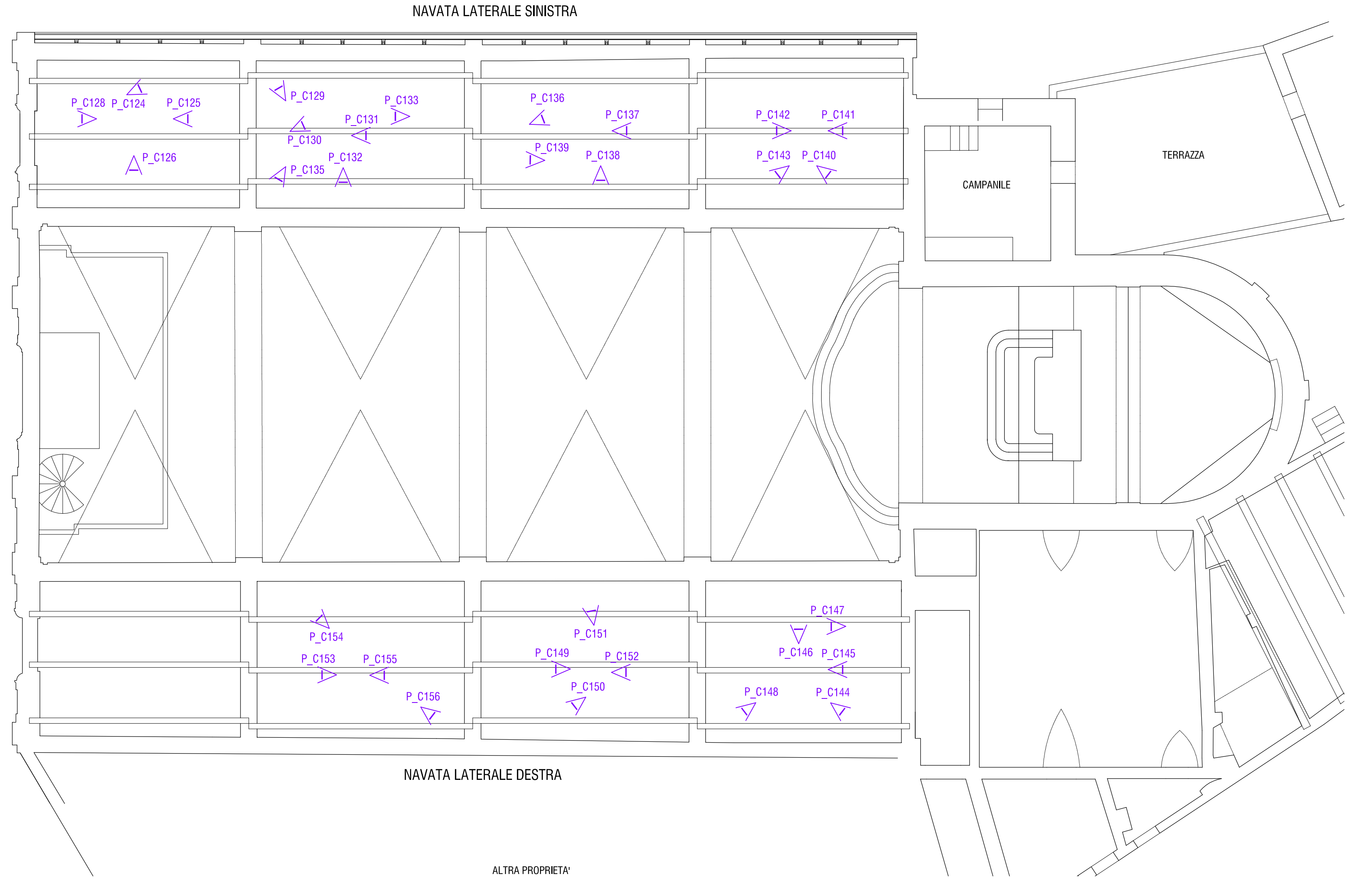

NAVATA LATERALE DESTRA

ALTRA PROPRIETA'

LAVORI DI RIPRISTINO CON MIGLIORAMENTO SISMICO DELLA CHIESA DEI SANTI FILIPPO E GIACOMO (DUOMO) DI FINALE EMILIA DANNEGGIATA DAL SISMA DEL 20/29 MAGGIO 2012 – ID 2163 - CIG: 6489971D78 CUP: E79G13000680005

PROGETTO ESECUTIVO

Committente:
Arcidiocesi di Modena - Nonantola
Via Sant'Eufemia, 13
41121 Modena
pec: arcidiocesi.modena-nonantola@pec.chiesacattolica.it

Progettisti:
POLITECNICA
INGEGNERIA E ARCHITETTURA
Via Gallo n.220 - 41126 Modena (MO)
tel. 059.356027 fax 059.356780

RESPONSABILE DI PROGETTO
Ing. Arch. Micaela Goldoni

DIRETTORE TECNICO
Ing. Paolo Muratori

PROGETTO OPERE ARCHITETTONICHE E DI RESTAURO
Ing. Arch. Micaela Goldoni

PROGETTO OPERE STRUTTURALI
Ing. Fabio Camorani

COORDINATORE IN FASE DI PROGETTAZIONE
Ing. Stefano Simonini

PROGETTO IMPIANTI MECCANICI
Ing. Marco Balestrazzi

PROGETTO IMPIANTI ELETTRICI
Ing. Francesco Fraviglieli
P.I Emanuella Becchi

INTEGRAZIONE DEL QUADRO FESSURATIVO

SEZIONI NAVATE LATERALI
DOCUMENTAZIONE FOTOGRAFICA

PARTE D'OPERA	DISCIPLINA	DOC. E PROG.	FASE	REV.
0001	RD	E003	3	0

Cartella	File name	Prot.	Scala	Formato
01	01_RD_E003_30_4715	4715	1:100	A0

REV.	DESCRIZIONE	Data	REDATTO	VERIFICATO	APPROVATO
0	EMISSIONE PER GARA DI APPALTO	MARZO 2018	R.Gandolfi	M.Goldoni	M.Goldoni

Il presente progetto è il frutto del lavoro dei professionisti associati in Politecnica. A termine di legge tutti i diritti sono riservati. È vietata la riproduzione in qualsiasi forma senza autorizzazione di POLITECNICA Soc. Coop.