LEGENDA

- Porzioni danneggiate o crollate in seguito all'evento sismico
- Solaio ligneo crollato quasi totalmente
- Porzione a volta gravemente danneggiata
- Lesioni strutturali
- Cono visivo fotografico

▲ 1 - Lesione orizzontale a livello P1 con espulsione parete.

▲ 2 - Lesione orizzontale a livello P1 con espulsione parete.

▲ 3 - Lesione orizzontale a livello P1 con espulsione parete.

▲ 4 - Lesione orizzontale a livello P1 vista dall'interno.

▲ 5 - Lesione parete scala.

▲ 6 - Lesione verticale parete a confine con la chiesa.

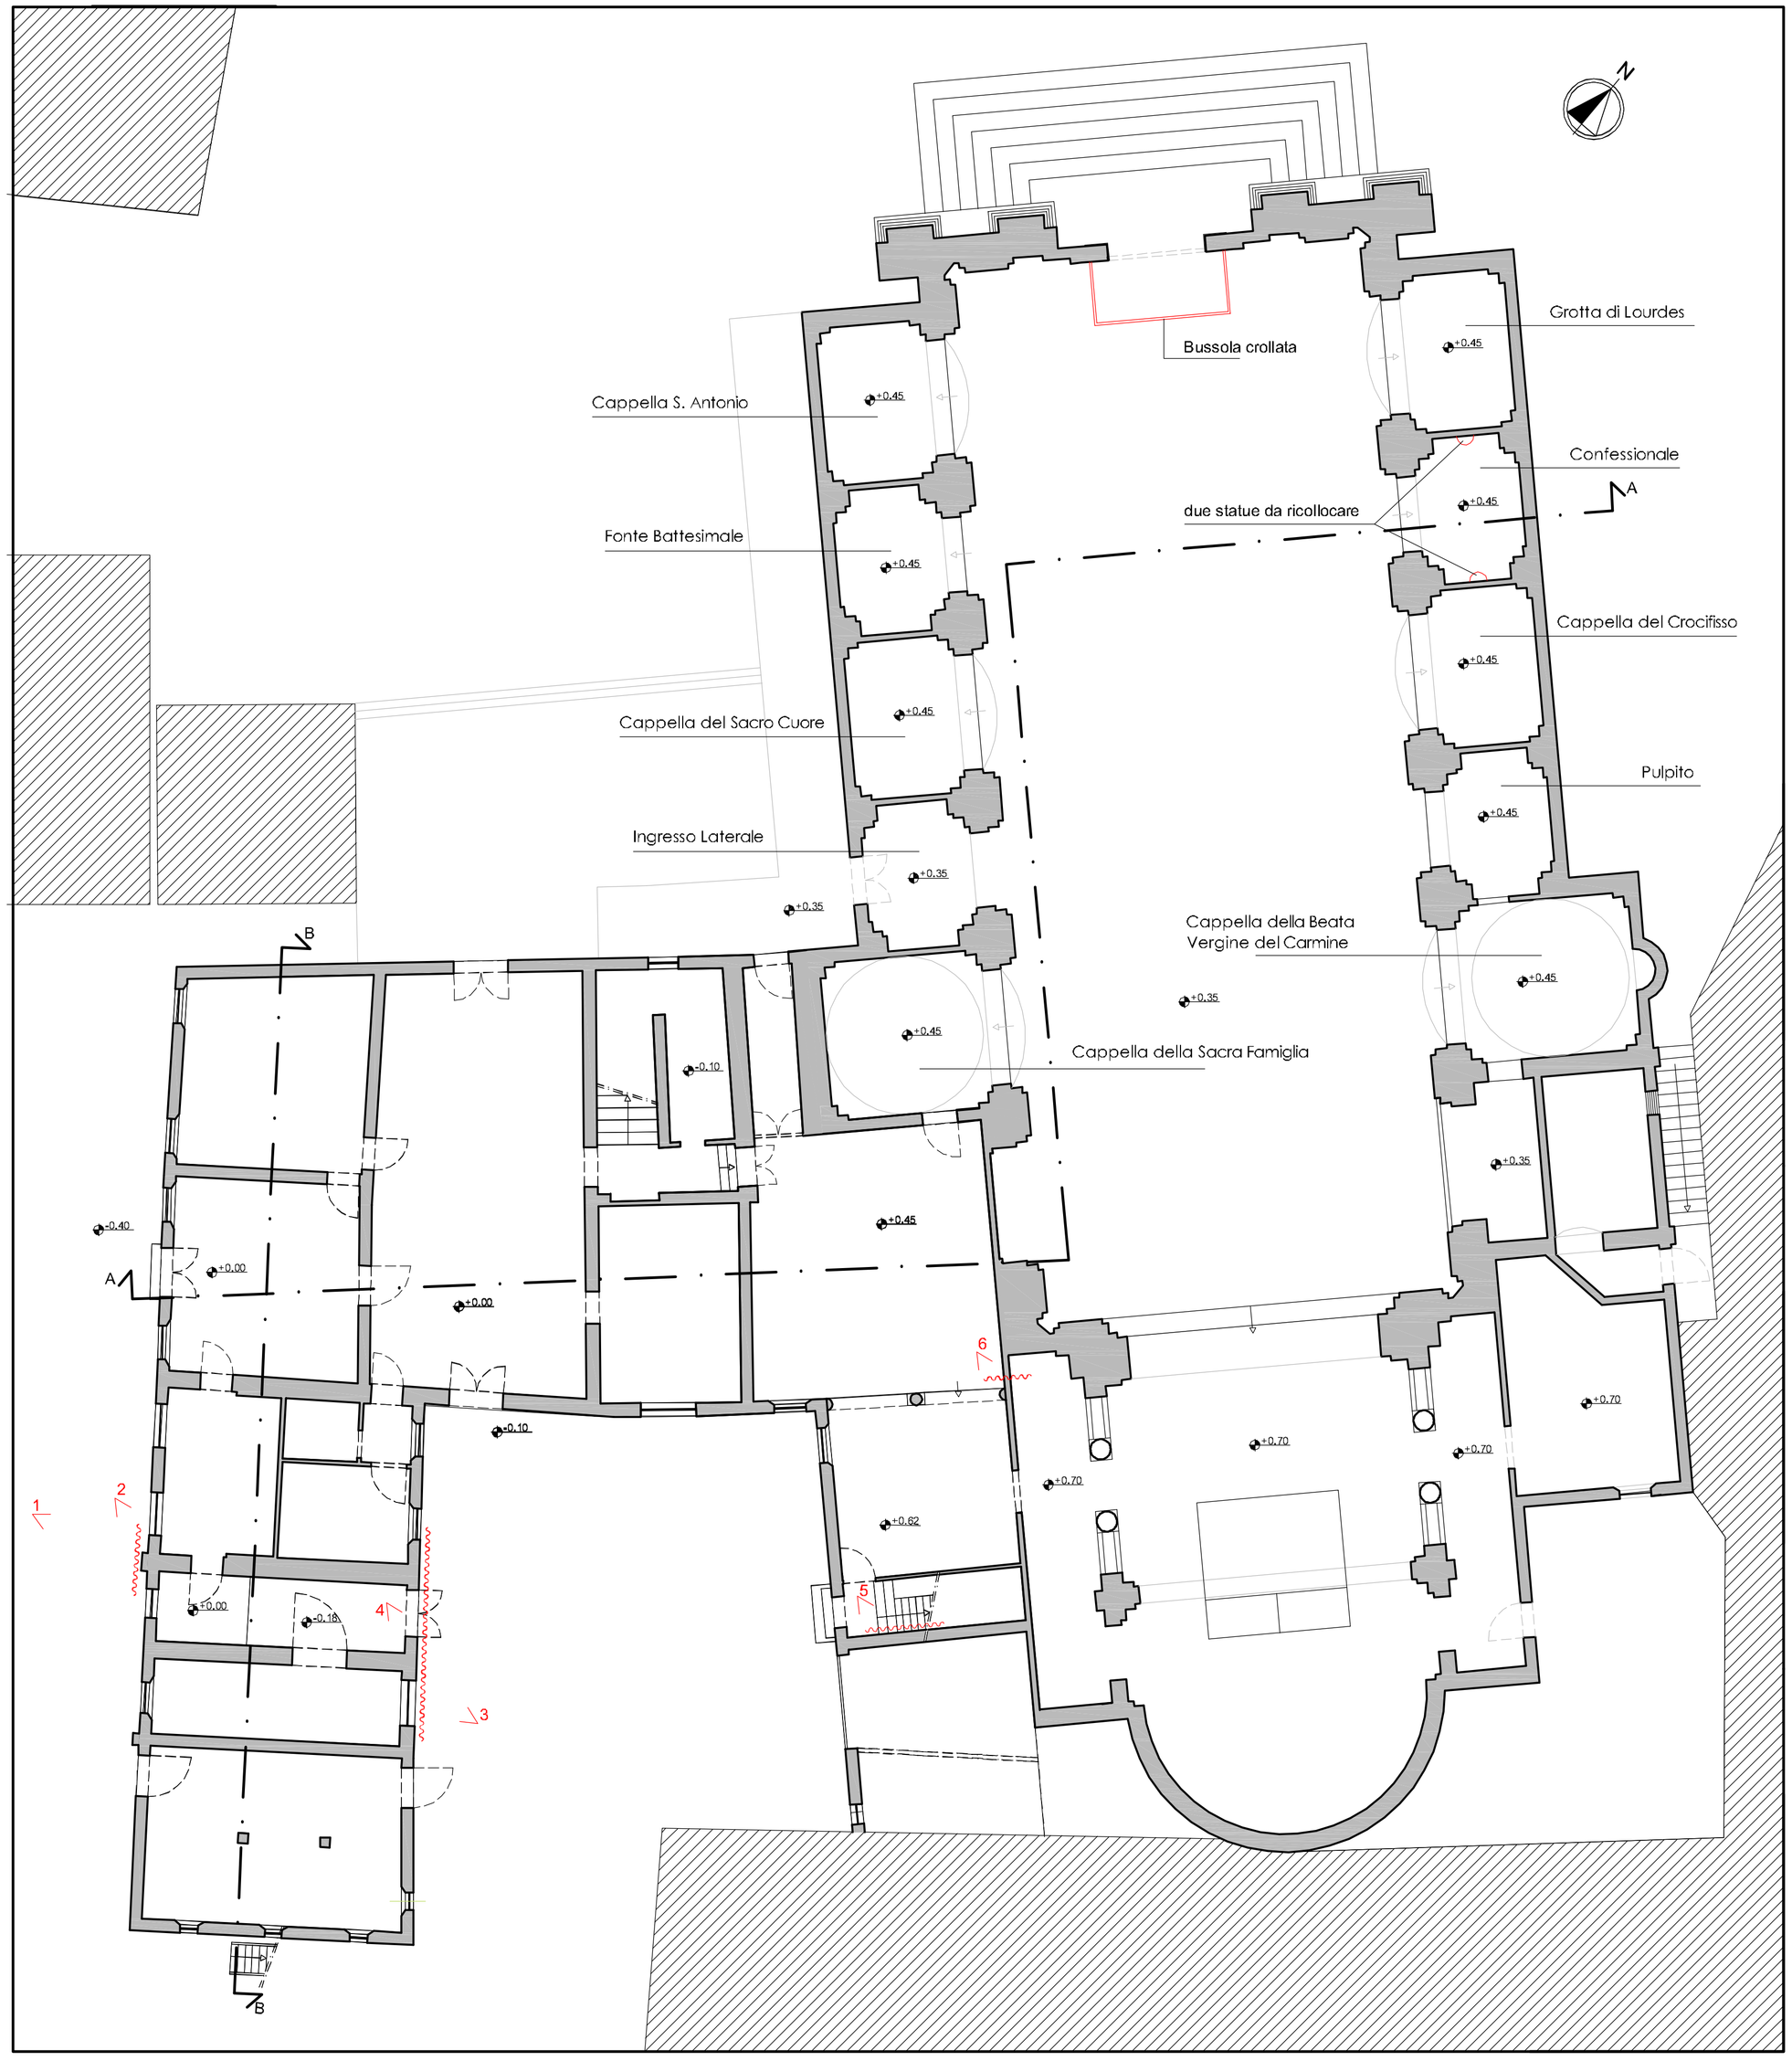

Pianta quota + 0.90

COMUNE DI CAVEZZO

Lavori di ripristino con miglioramento sismico della **chiesa parrocchiale** di S.Egidio Abate nel comune di Cavezzo e del **campanile**

Numero d'ordine 2155 ordinanza 120 del 11.10.2013

PROGETTO PRELIMINARE

ARCHITETTONICO/STRUTTURALE

STATO DI DANNO CHIESA
Pianta quota + 0.90 m

REV.	DESCRIZIONE	DATA
1		
2		
3		

R42-6 Mascherina — Emesso SGQ il 03.12.07 Rev. 0 — Approvato DIR

COMMITTENTE

Arcidiocesi di Modena
Corso Duomo, 34 Modena (MO)

R.U.P.
Ing. Giuseppe Iadarola (Ingegneri Riuniti)

PROGETTO ARCHITETTONICO / STRUTTURALE

COMES ASS.
Viale ... Adolfo 6/3
50019 Sesto Fiorentino (FI)
tel. 055 4201949 - fax 055 4201989
Carlo BLASI, Susanna CARFAGNI, Francesca BLASI

COLLABORATORI

Ing. Simona Ceccatelli
Arch. Carlo Corinaldesi
Ing. Benedetta Taddei
Ing. Andrea Vicini

CONSULENZA IMPIANTI

Ing. Gianluca Bacci

RIF. COMMESSA COMES 01/14

DATA: 10 aprile 2014

CODICE DELL'ELABORATO

1.AS.08

SCALA 1:100