
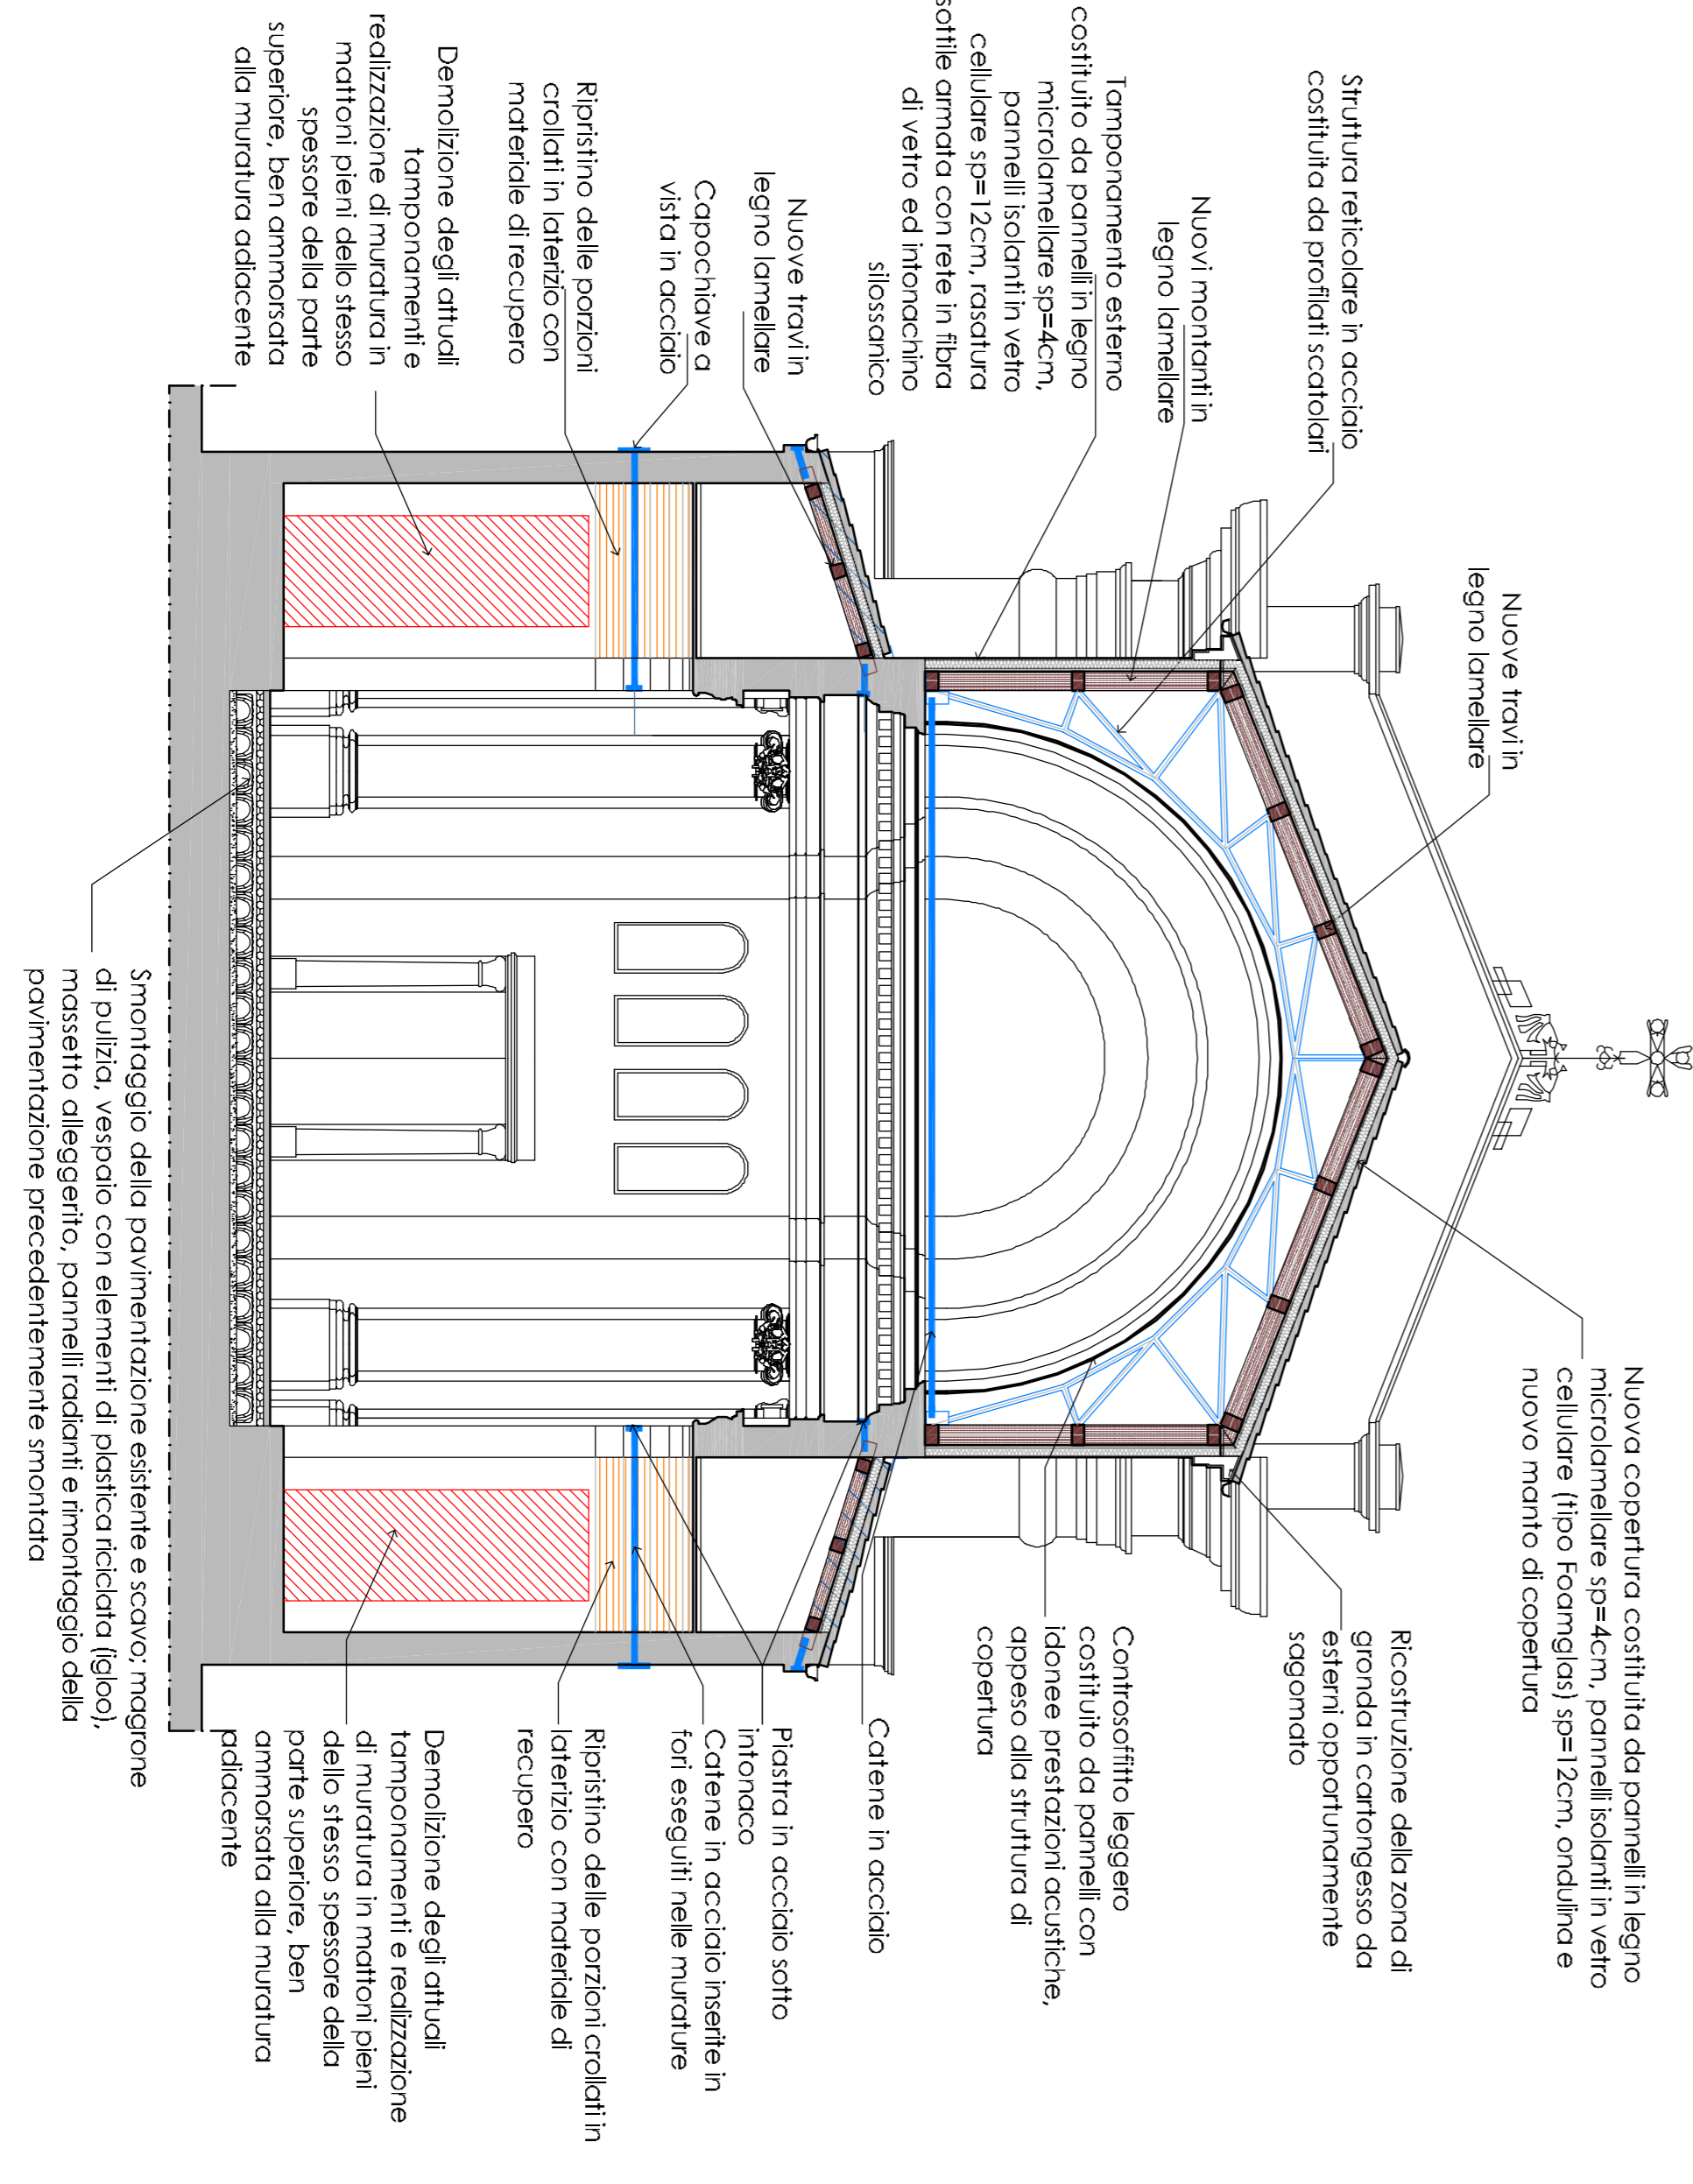
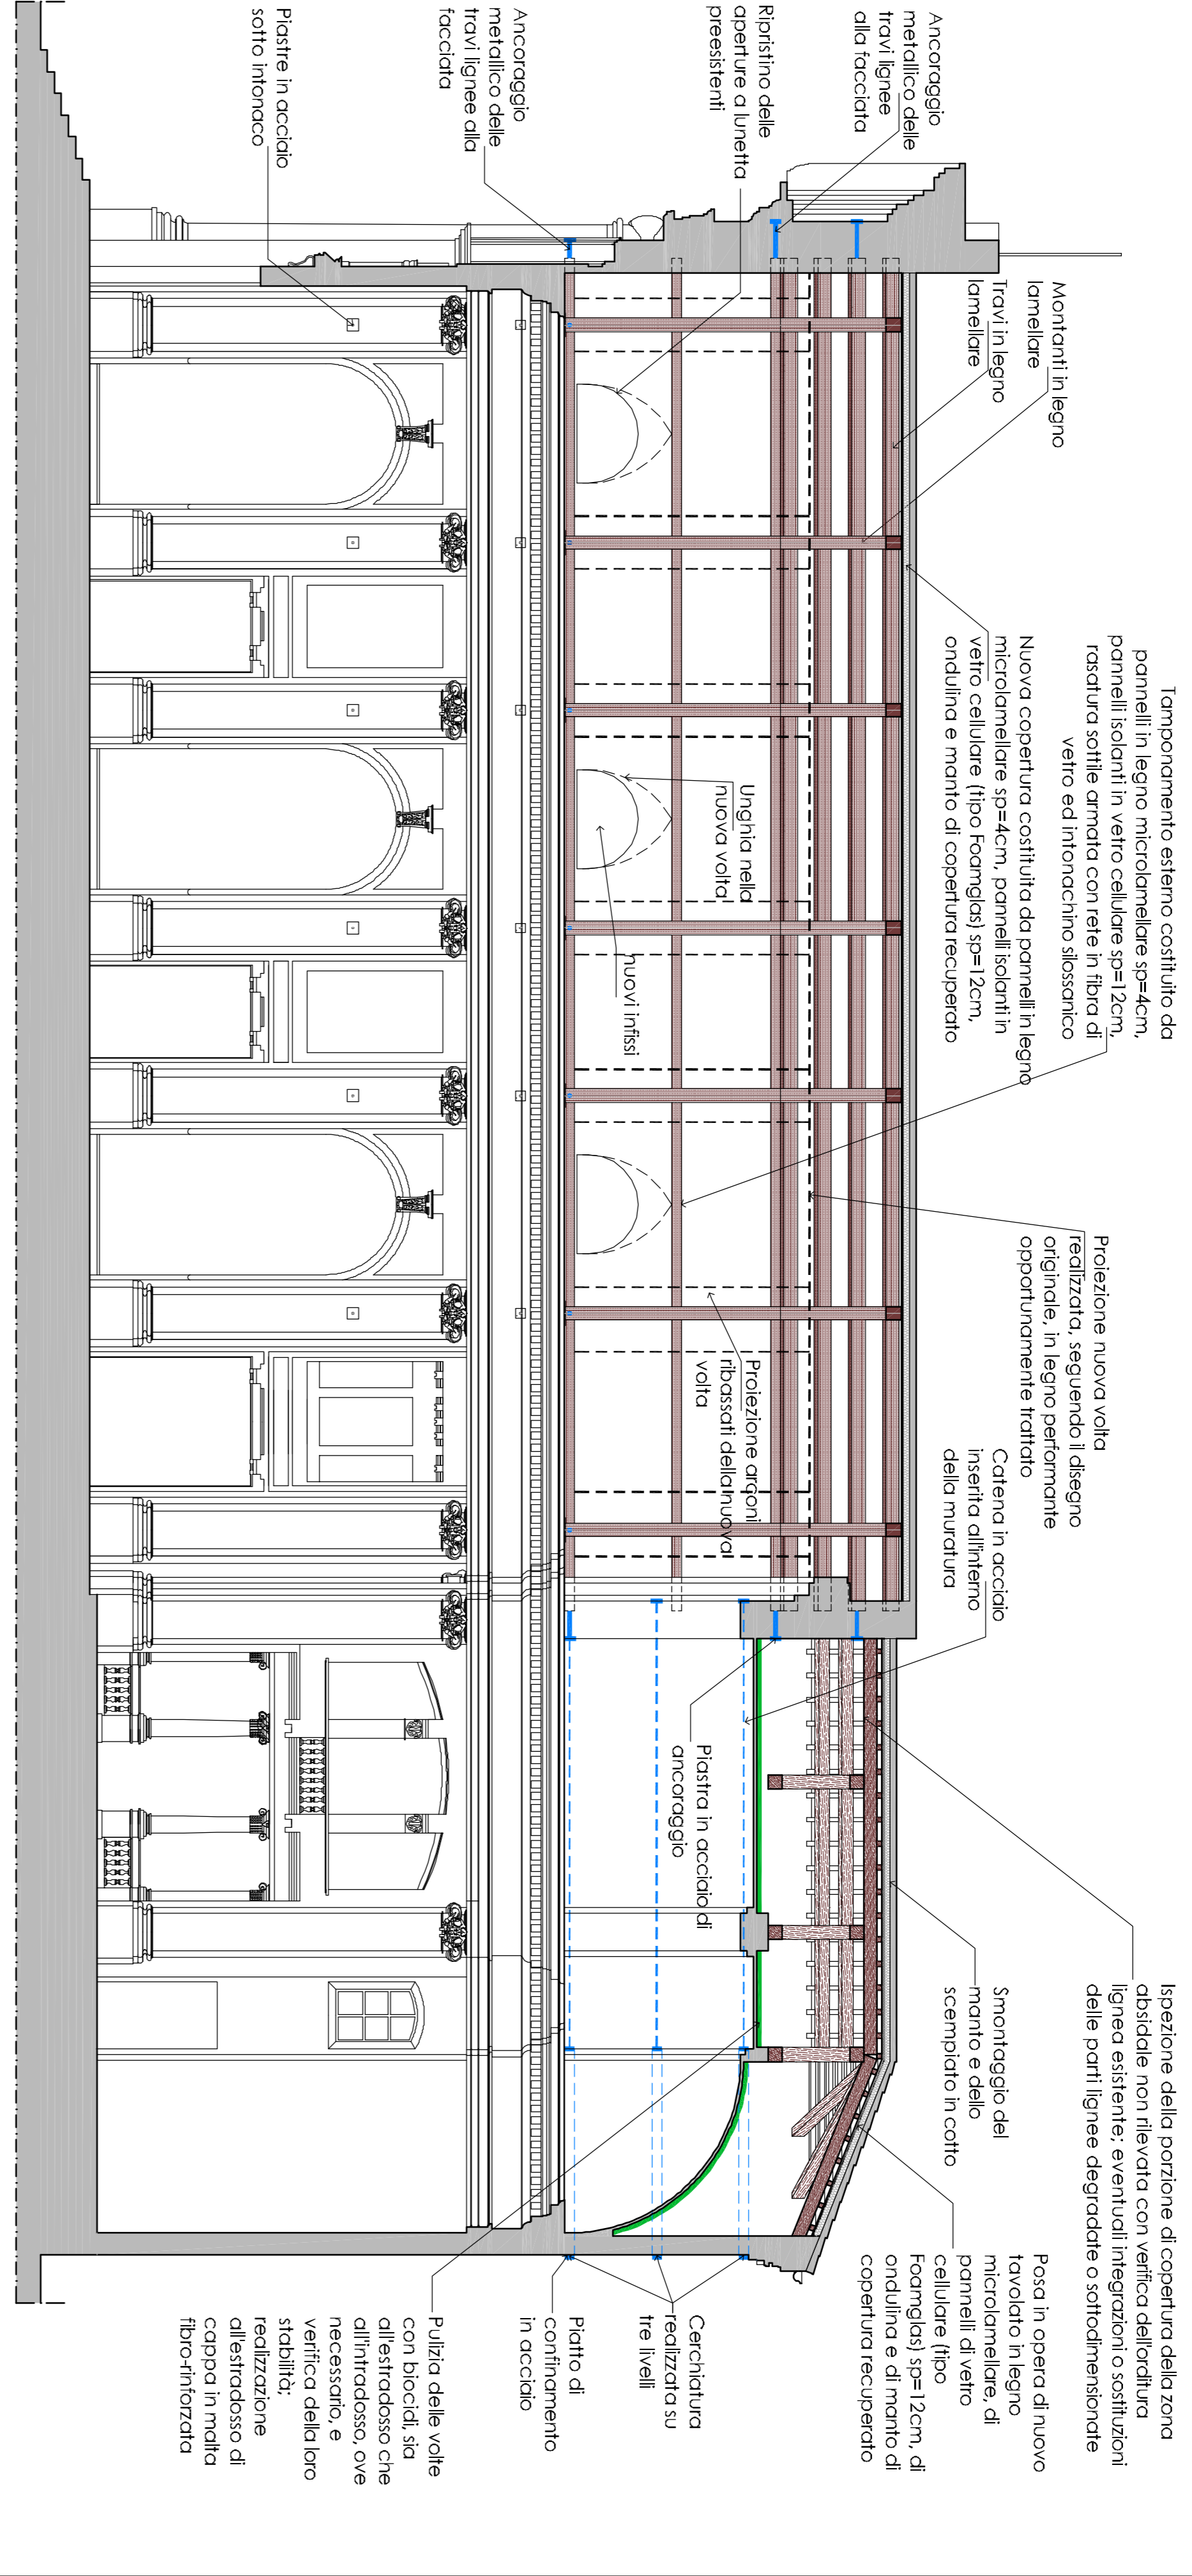


Particolare della volta preesistente in corrispondenza della finestra

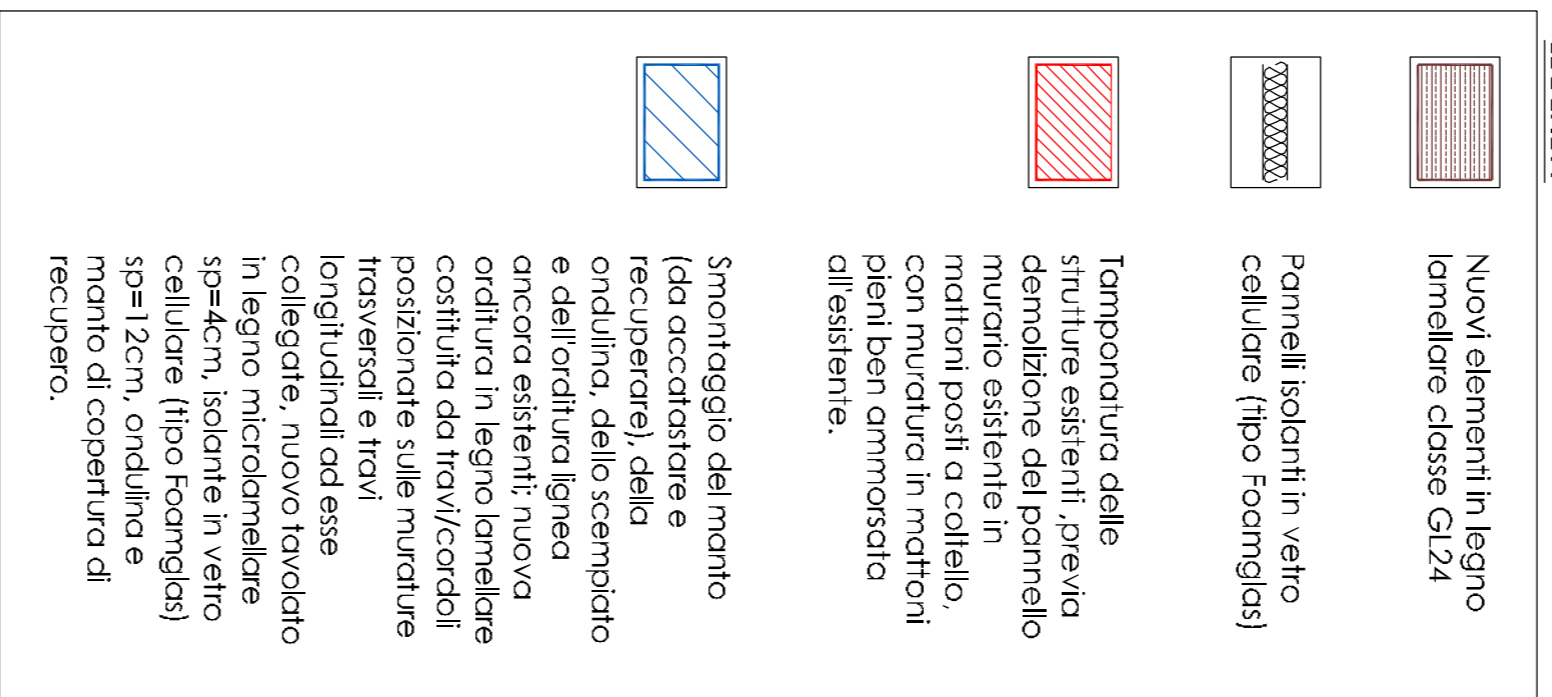

COMUNE DI CAVEZZO

Archidocesì di Modena
Corso Duomo, 34 Modena (MO)

R.L.S.
Ing. Giuseppe Iodacola
(Ingegneri Runiti)

PROGETTO ARCHITETTONICO / STRUTTURALE

COMES
Via L. Moro, 683
41013 Modigliana (MO)
Tel. 0521/3047-3048-3049-3050
C.F. 01615300420 - C.A.P. 41013

COLLABORATORI
Ing. Simona Cecorilli
Arch. Carlo Cornoldesi
Ing. Benedetto Toddei
Ing. Andrea Vicini

CONSIGLIERA MUNICIPIALE
Ing. Gianluca Bacci

Numero d'ordine 2155 ordinanza 120 del 11.10.2013

PROGETTO PRELIMINARE

ARCHITETTONICO/STRUTTURALE

STATO DI PROGETTO CHIESA
Pianta nuova orditura della copertura e sezioni

1.AS.16

DATA: 10 aprile 2014

CODICE DELL'ELABORATO

REV. DESCRIZIONE DATA

1
2
3

Emesso SC2 11.03.17 Rev. 0

Approvato DBE

Lavori di ripristino con miglioramento sismico della chiesa parrocchiale di S. Egidio Abate nel comune di Cavezzo e del campanile

Numero d'ordine 2155 ordinanza 120 del 11.10.2013

PROGETTO PRELIMINARE

ARCHITETTONICO/STRUTTURALE

STATO DI PROGETTO CHIESA
Pianta nuova orditura della copertura e sezioni

1.AS.16

DATA: 10 aprile 2014

CODICE DELL'ELABORATO

REV. DESCRIZIONE DATA

1
2
3

Emesso SC2 11.03.17 Rev. 0

Approvato DBE