PIANTA QUOTA + 5.00 m - scala 1:100

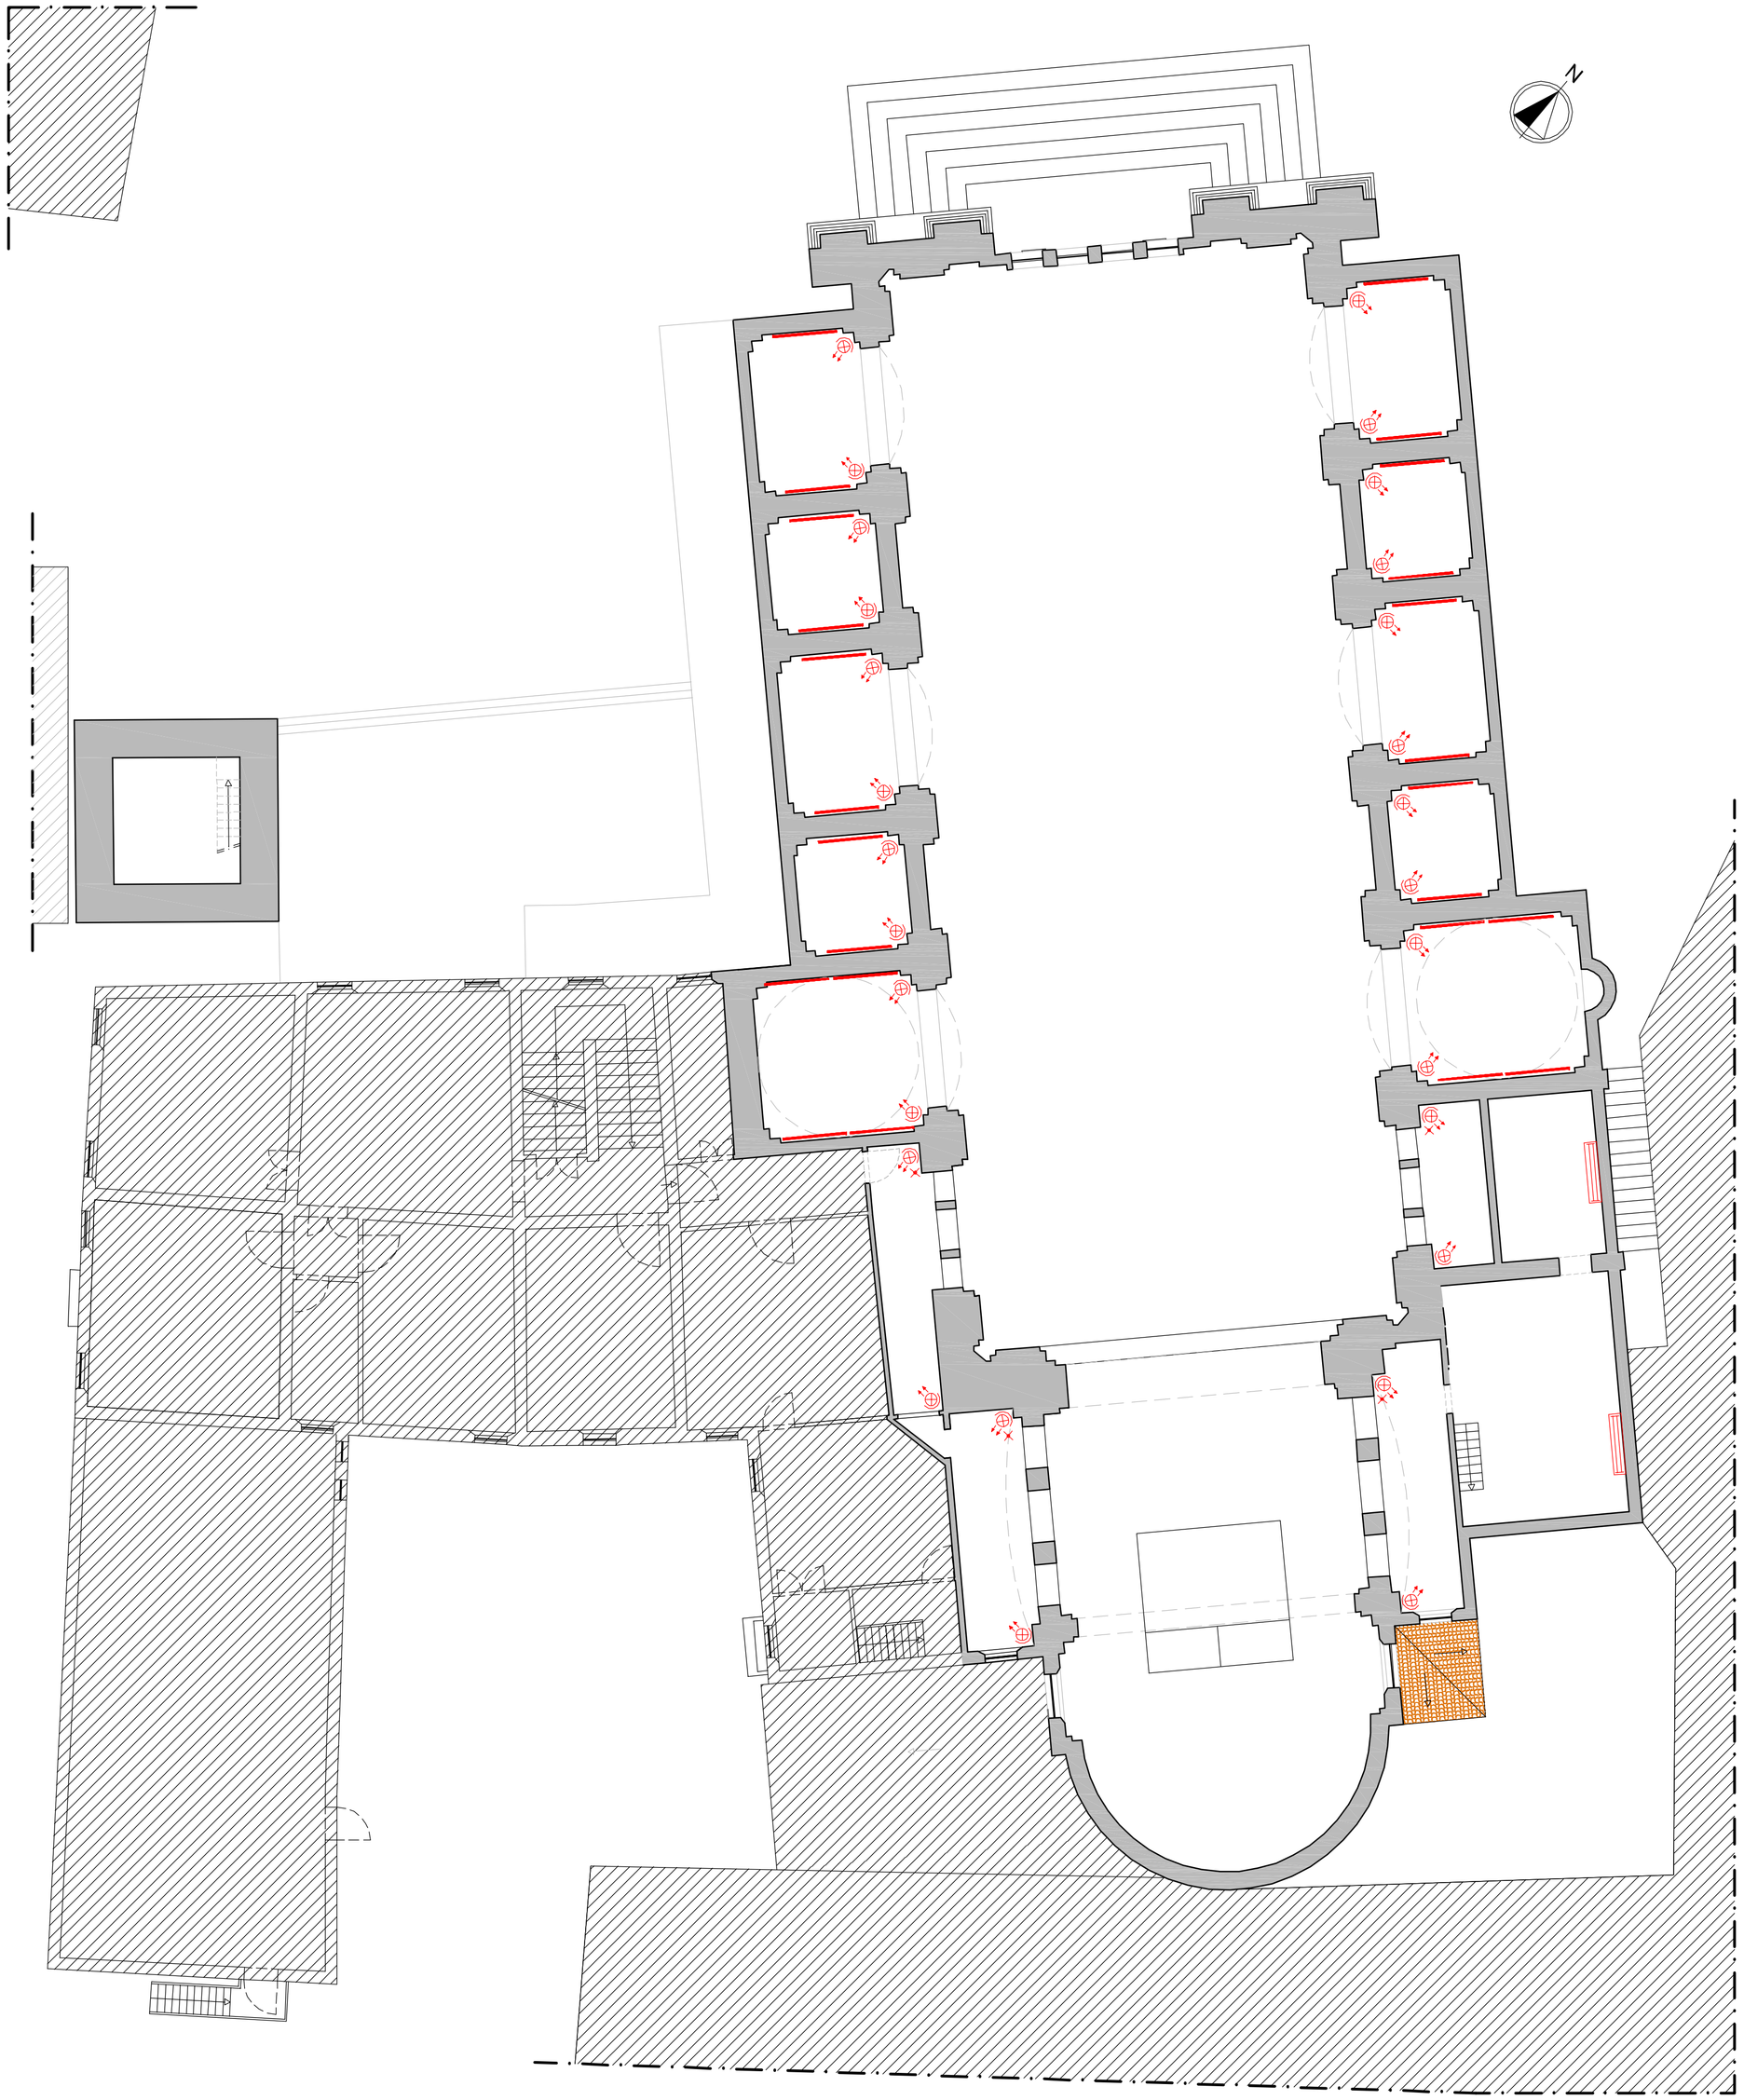

LEGENDA SIMBOLI

- LINEA LUCE CON CORPO IN ALLUMINIO, SCHERMO IN VETRO, COMPLETA DI TRASFORMATORE DIMMERABILE E PIASTRA MULTILED 20W (20.8)
- LINEA LUCE CON CORPO IN ALLUMINIO, SCHERMO IN VETRO, COMPLETA DI TRASFORMATORE DIMMERABILE E PIASTRA MULTILED 13W (15.4)
- LINEA LUCE CON CORPO IN ALLUMINIO, SCHERMO IN VETRO, COMPLETA DI TRASFORMATORE DIMMERABILE E PIASTRA MULTILED 11W (11.5)
- PROIETTORE ORIENTABILE IN ALLUMINIO PRESSOFUSO, INSTALLATO SU BASETTA, COMPLETO DI ALIMENTATORE ELETTRONICO E LAMPADA A LED 25W (27W)
- PROIETTORE ORIENTABILE IN ALLUMINIO PRESSOFUSO, INSTALLATO SU BASETTA, COMPLETO DI ALIMENTATORE ELETTRONICO E LAMPADA A LED 37W (40.8W)
- PROIETTORE ORIENTABILE IN ALLUMINIO PRESSOFUSO, INSTALLATO SU BASETTA, COMPLETO DI TRASFORMATORE DIMMERABILE E LAMPADA A LED 55W (64.2W)
- LAMPADARIO ORNAMENTALE RICALATO DAL CORNICIONE REALIZZATO IN STRUTTURA METALLICA., PREDISPOSTO PER 13 PUNTI ELETTRIFICATI COMPLETO DI LAMPADE
- APPLIQUE ORNAMENTALE PER VIA CRUCIS., REALIZZATO IN STRUTTURA METALLICA., PREDISPOSTO PER 2 PUNTI ELETTRIFICATI COMPLETO DI LAMPADE
- PLAFONIERA PER LAMPADE FLUORESCENTI CON SCHERMO E CORPO IN POLICARBONATO., REATTORI ELETTRONICI, LAMPADA 2x58W G.d.p. IP55
- PLAFONIERA A PARETE PER LAMPADE FLUORESCENTI COMPATTE CON SCHERMO E CORPO IN POLICARBONATO., LAMPADA 2x18W G.d.p. IP55
- PLAFONIERA DI EMERGENZA TIPO SA CON CORPO POLICARBONATO SCHERMO IN PLEXIGLASS, BATTERIA A TAMPONE DURATA 1h DI RICARICA 12h LAMPADA A LED POTENZA 24W E G.d.p. IP40
- PLAFONIERA DI EMERGENZA TIPO SE CON CORPO E SCHERMO IN POLICARBONATO, REATTORI ELETTRONICI, BATTERIA A TAMPONE DURATA 1h E RICARICA 12h, LAMPADA FLUORESCENTE POTENZA INDICATA E G.d.p. IP65
- PREDISPOSIZIONE PUNTO LUCE
- CORPO ILLUMINANTE ACCESSORIATO DI INVERTER PER ILLUMINAZIONE DISCUREZZA
- INTERRUTTORE UNIPOLARE IN SCATOLA PORTAFRUTTI DA ESTERNO G.d.p. IP55
- PULSANTE IN SCATOLA PORTAFRUTTI DA ESTERNO G.d.p. IP55
- PRESA 2P+T 10/16A AD ALVEOLI ALLINEATE PROTETTI IN SCATOLA PORTAFRUTTI DA INCASSO G.d.p. IP40
- PRESA 2P+T 10/16A TIPO UNEL CON POLO DITERRA CENTRALE LATERALE IN SCATOLA PORTAFRUTTI DA INCASSO G.d.p. IP40
- PRESA 2P+T 10/16A AD ALVEOLI ALLINEATE PROTETTI IN SCATOLA PORTAFRUTTI DA ESTERNO G.d.p. IP55
- PRESA 2P+T 10/16A TIPO UNEL AD ALVEOLI ALLINEATE PROTETTI IN SCATOLA PORTAFRUTTI DA ESTERNO G.d.p. IP55
- TORRETTA A PAVIMENTO TIPO A SCOMPARSA G.d.p. IP55 COMPOSTA DA:
  - 2 PRESE 2P+T 10/16A AD ALVEOLI ALLINEATE PROTETTI
  - 2 PRESE 2P+T 10/16A TIPO UNEL CON POLO DITERRA CENTRALE
  - 2 CONNETTORI TELEMINA PER IMPIANTO DIFFUSIONE SONORA
- ALLACCIAMENTO ELETTROPOMPA
- ALLACCIAMENTO UTENZA ELETTRICA
- ALLACCIAMENTO COLLETTORE IMPIANTO DI RISCALDAMENTO COMPOSTO DA:
  - CENTRALINA DI GESTIONE
  - ELETTROVALVOLA MISCELATRICE A TRE VIE
  - POMPA DI CIRCOLAZIONE
- BASE MICROFONICA
- COLONNA SONORA A CONTROLLO DIGITALE
- CENTRALE IMPIANTI SPECIALI TIPOLOGIA INDICATA
- PULSANTE DISGANCIO
- POZZETTO DI TERRA CON DISPERSORE TIPO PUNTAZZA A CROCE
- QUADRO ELETTRICO
- CONTATORE ENEL

COMUNE DI CAVEZZO

Lavori di ripristino con miglioramento sismico della **chiesa parrocchiale** di S.Egidio Abate nel comune di Cavezzo e del **campanile**

Numero d'ordine 2155 ordinanza 120 del 11.10.2013

PROGETTO PRELIMINARE

ARCHITETTONICO/STRUTTURALE

STATO DI PROGETTO CHIESA IMPIANTI ELETTRICI Pianta a +5.00 m

REV.	DESCRIZIONE	DATA
1		
2		
3		

COMMITTENTE

Arcidiocesi di Modena
Corso Duomo, 34 Modena (MO)

R.U.P.
Ing. Giuseppe Iadarola (Ingegneri Riuniti)

PROGETTO ARCHITETTONICO / STRUTTURALE

COMES ASS.
Viale ... Arlosto 695
50019 Sesto Fiorentino (FI)
tel. 055 4201949 - fax 055 4201989
Carlo BLASI, Susanna CARFAGNI, Francesca BLASI

COLLABORATORI

Ing. Simona Ceccatelli
Arch. Carlo Corinaldesi
Ing. Benedetta Taddei
Ing. Andrea Vicini

CONSULENZA IMPIANTI

Ing. Gianluca Bacci

RIF. COMMESSA COMES 01/14

DATA: 10 aprile 2014

CODICE DELL'ELABORATO

1.IE.02

SCALA 1:100