


# ELABORATO A: PIANTA COPERTURE / SCALA 1:100

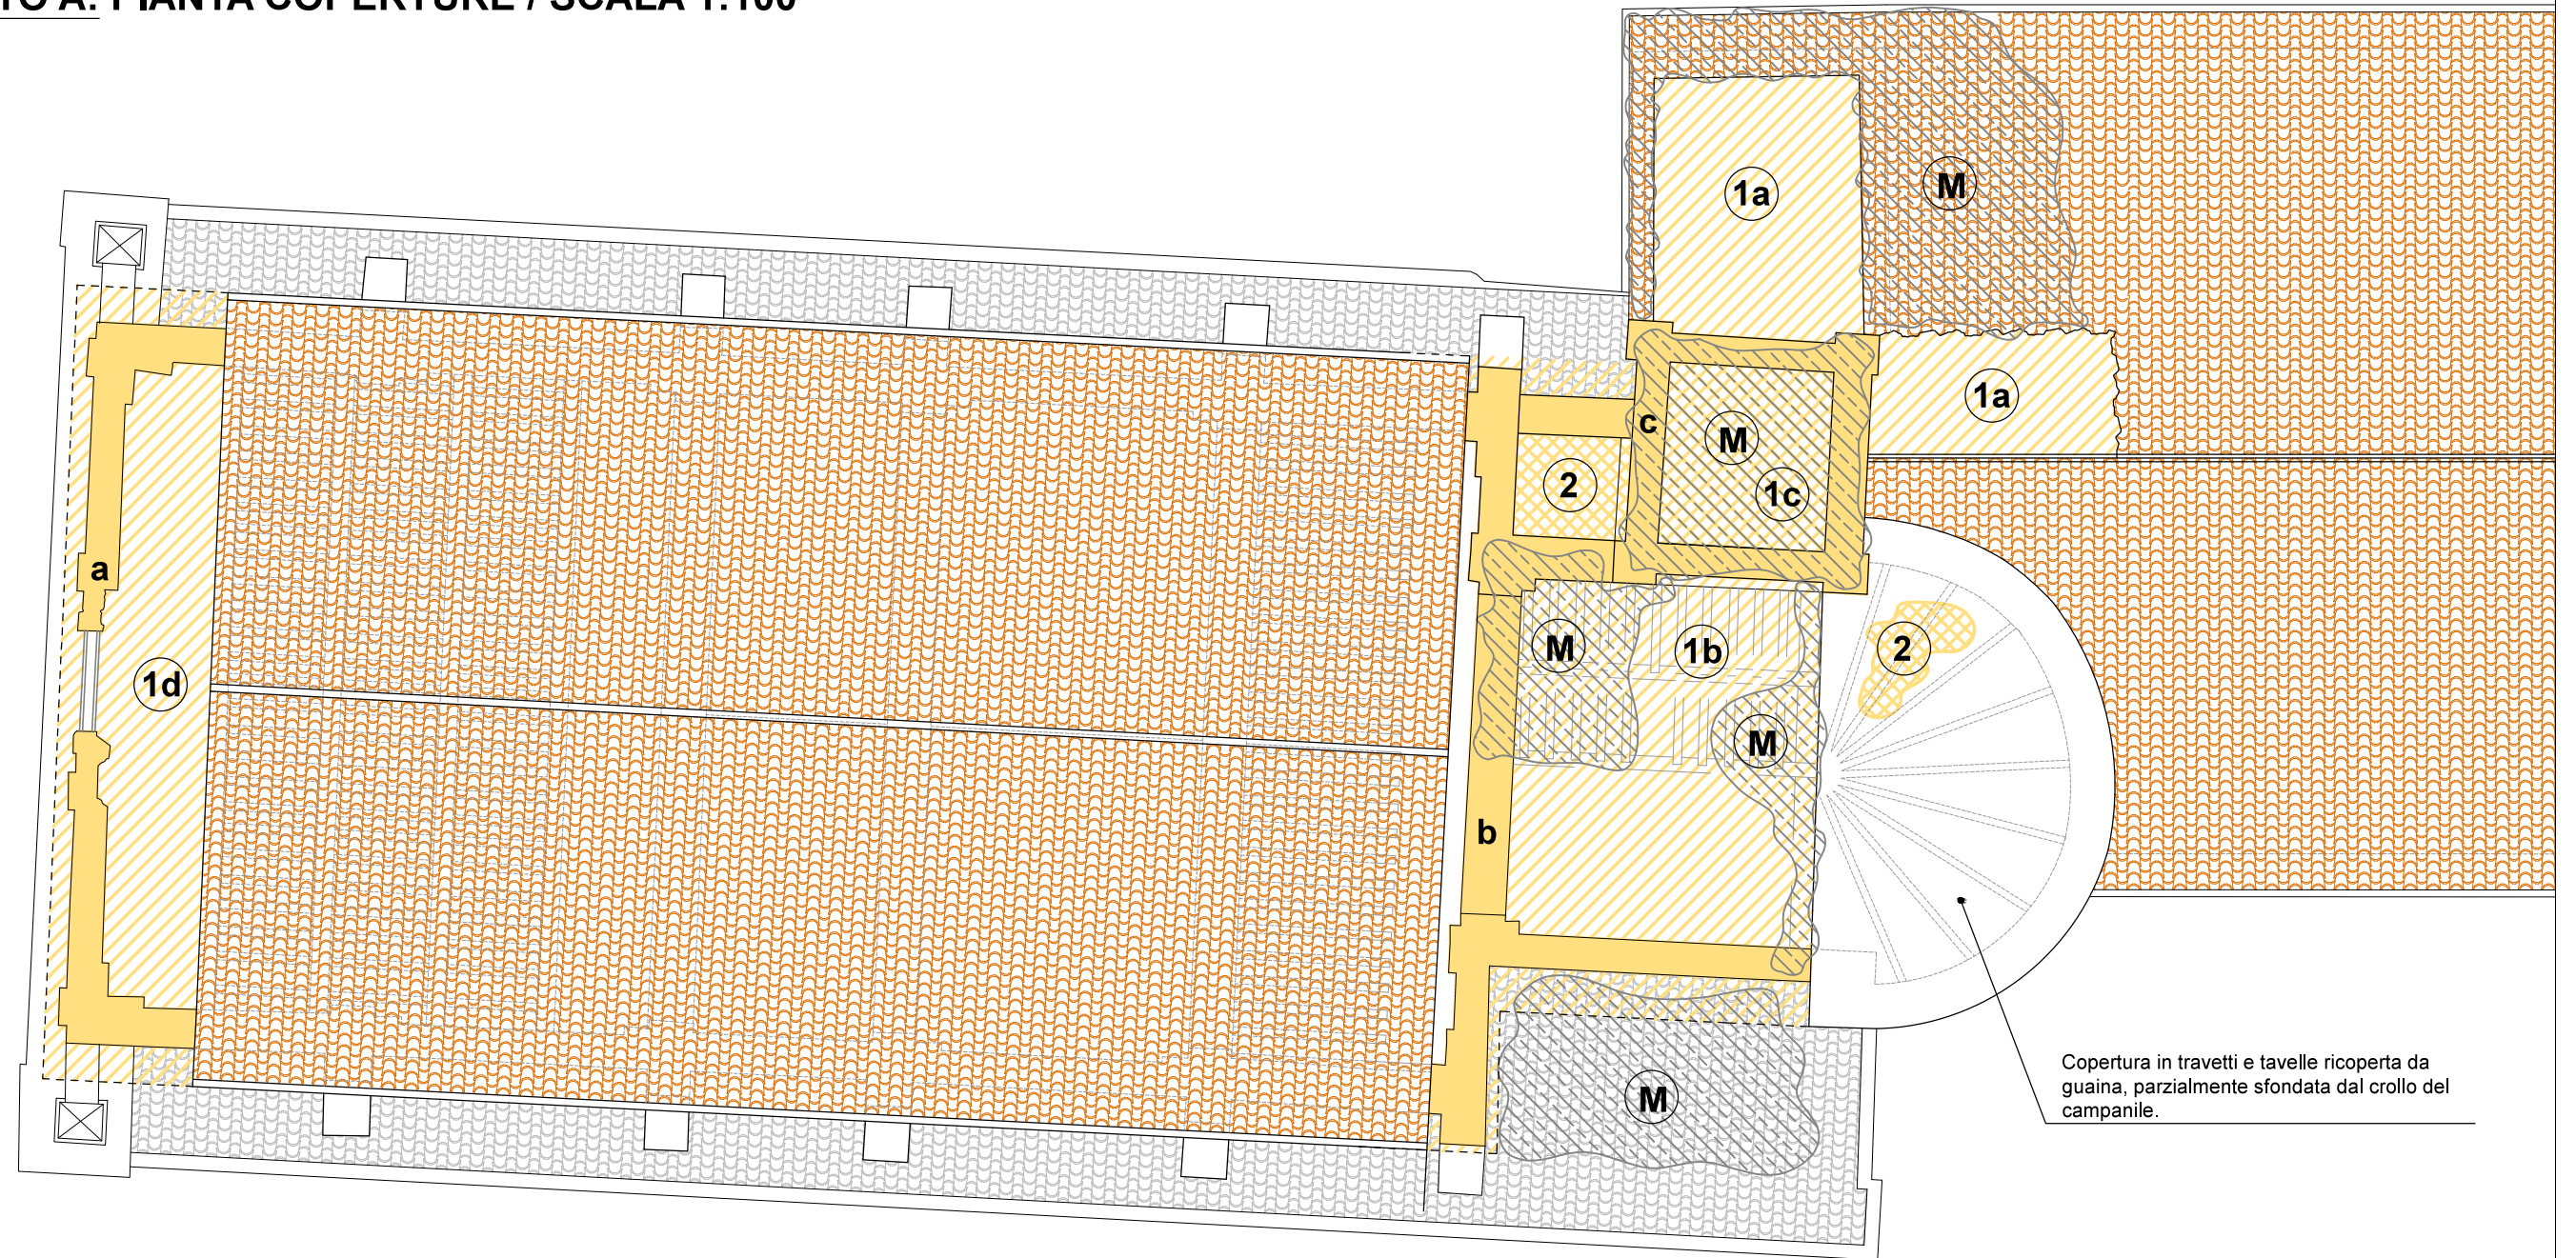

Copertura in travi e tavole ricoperta da guaina, parzialmente sfondata dal crollo del campanile.

## LEGENDA



Recupero macerie



Crollo murature:  
 a - Timpano fronte chiesa  
 b - Timpano navata/presbiterio  
 c - Campanile



Crollo coperture: campanile e navata in corrispondenza dei due timpani:  
 1a - Zona sagrestia  
 1b - Zona presbiterio  
 1c - Zona Campanile  
 1d - Zona timpani della navata



Sfondamento copertura dovuta al crollo del campanile