


# ELABORATO B: PIANTA SOTTOTETTO / SCALA 1:100

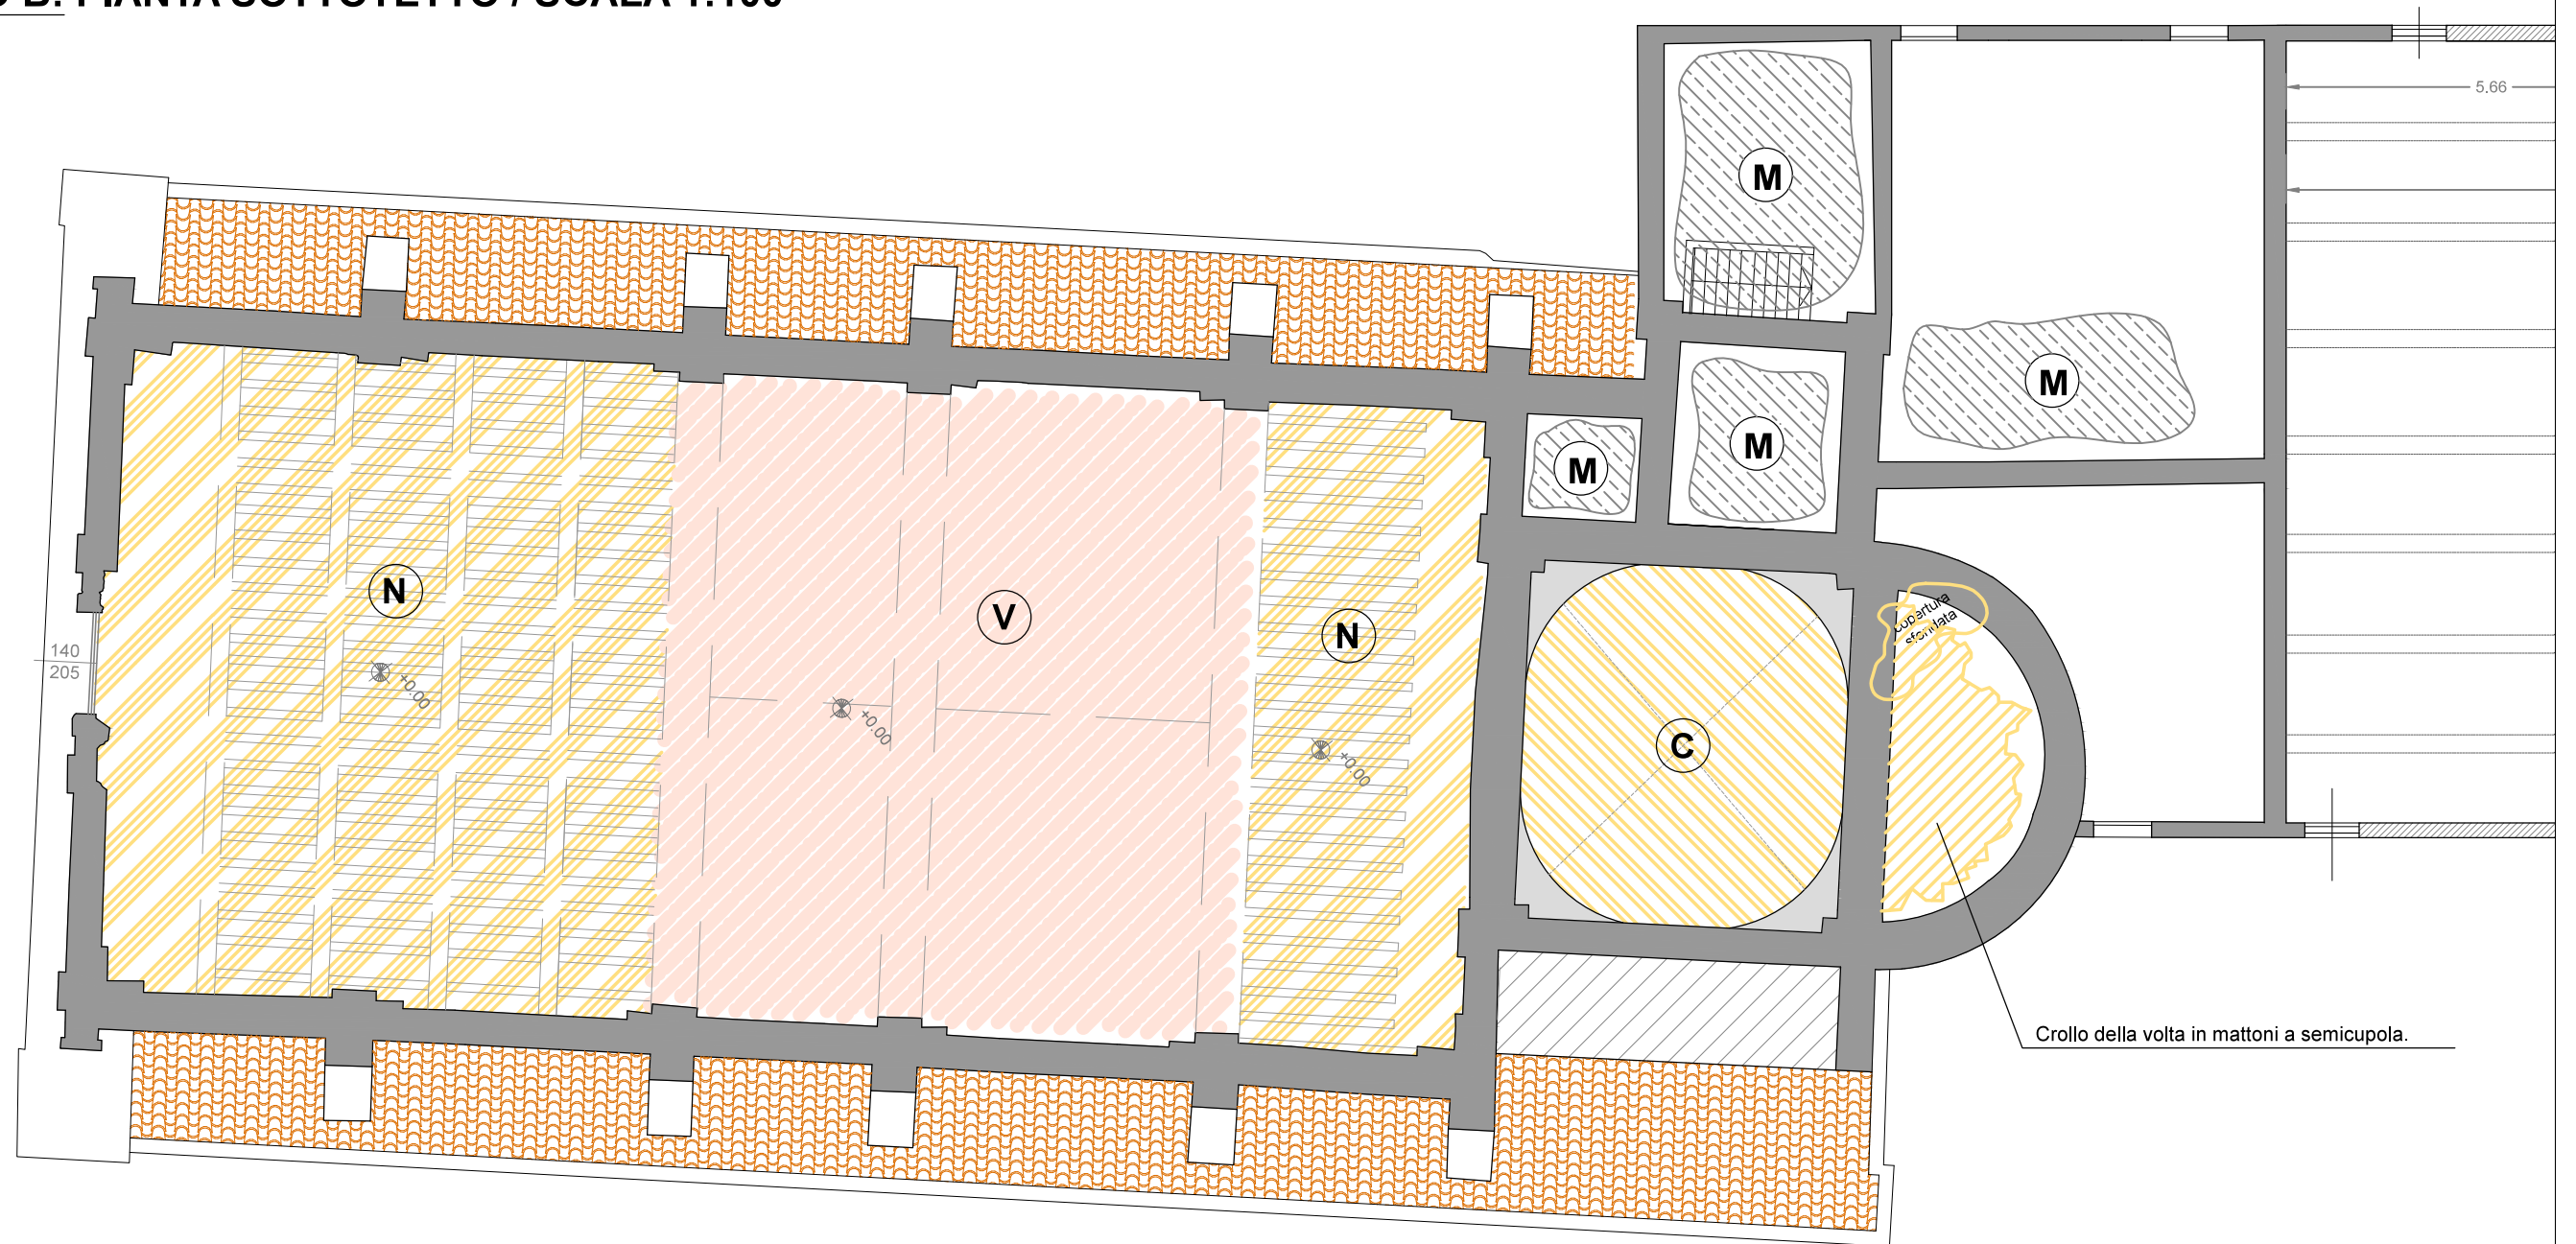

## LEGENDA



Recupero macerie



Crollo delle volta in muratura della navata



Volta navata lesionata.



Crollo volta a crociera del presbiterio



Crollo delle volta in mattoni a semicupola