


ELABORATO D: PIANTA SEMI-INTERRATO / SCALA 1:100

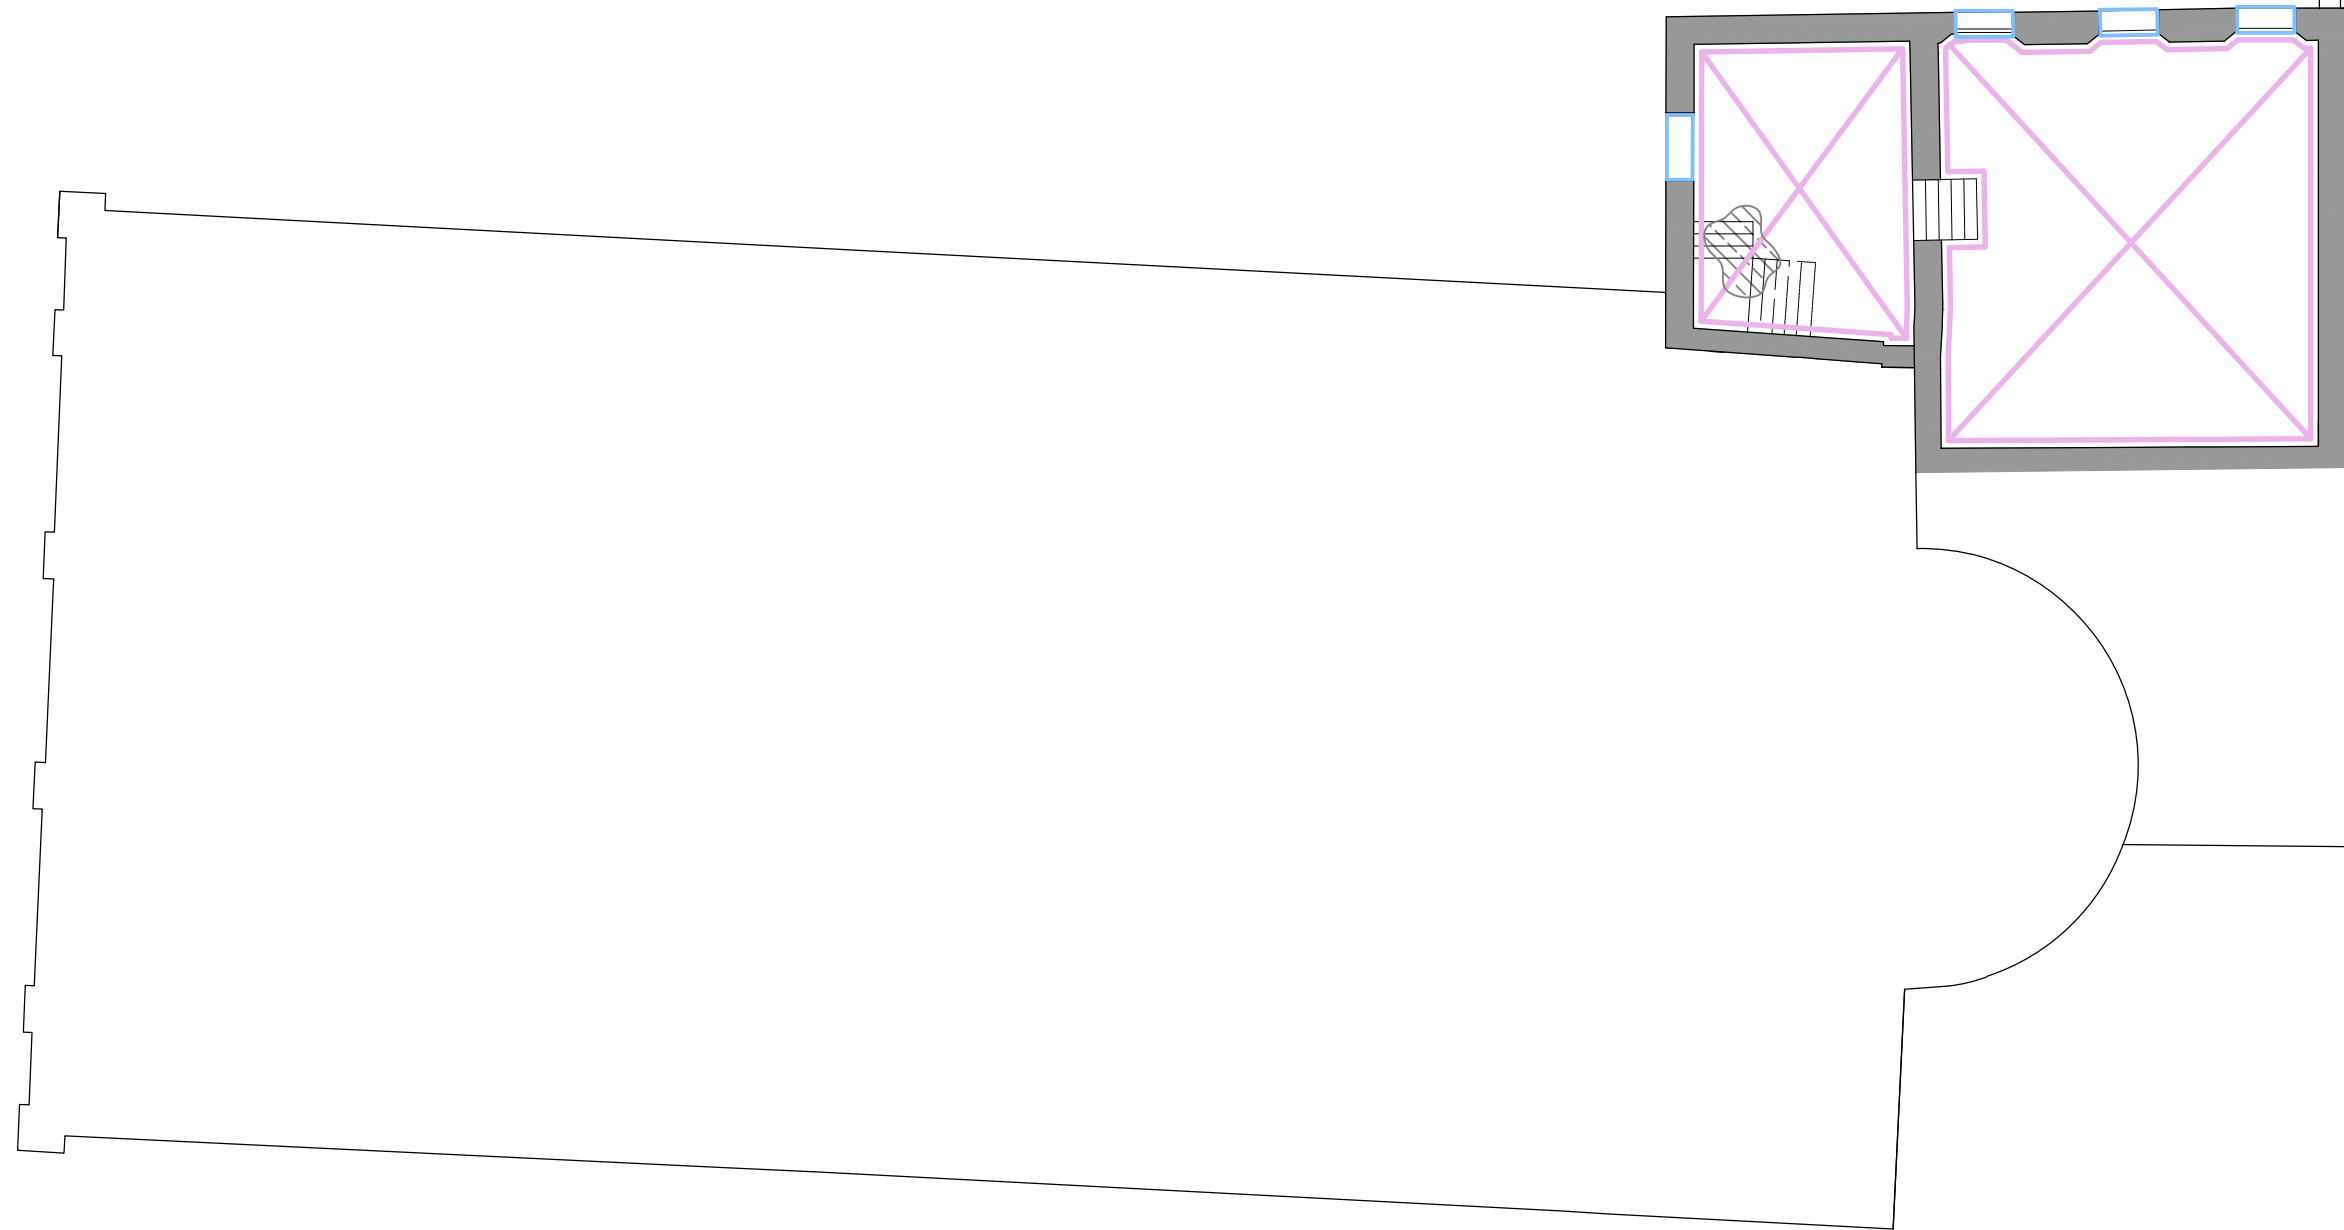


LEGENDA



Intervento che prevede la puntellazione di strutture orizzontali di solai in legno con travi, travetti e tavelle



Recupero macerie

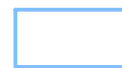

Sbadacchiatura fori per finestre, porte