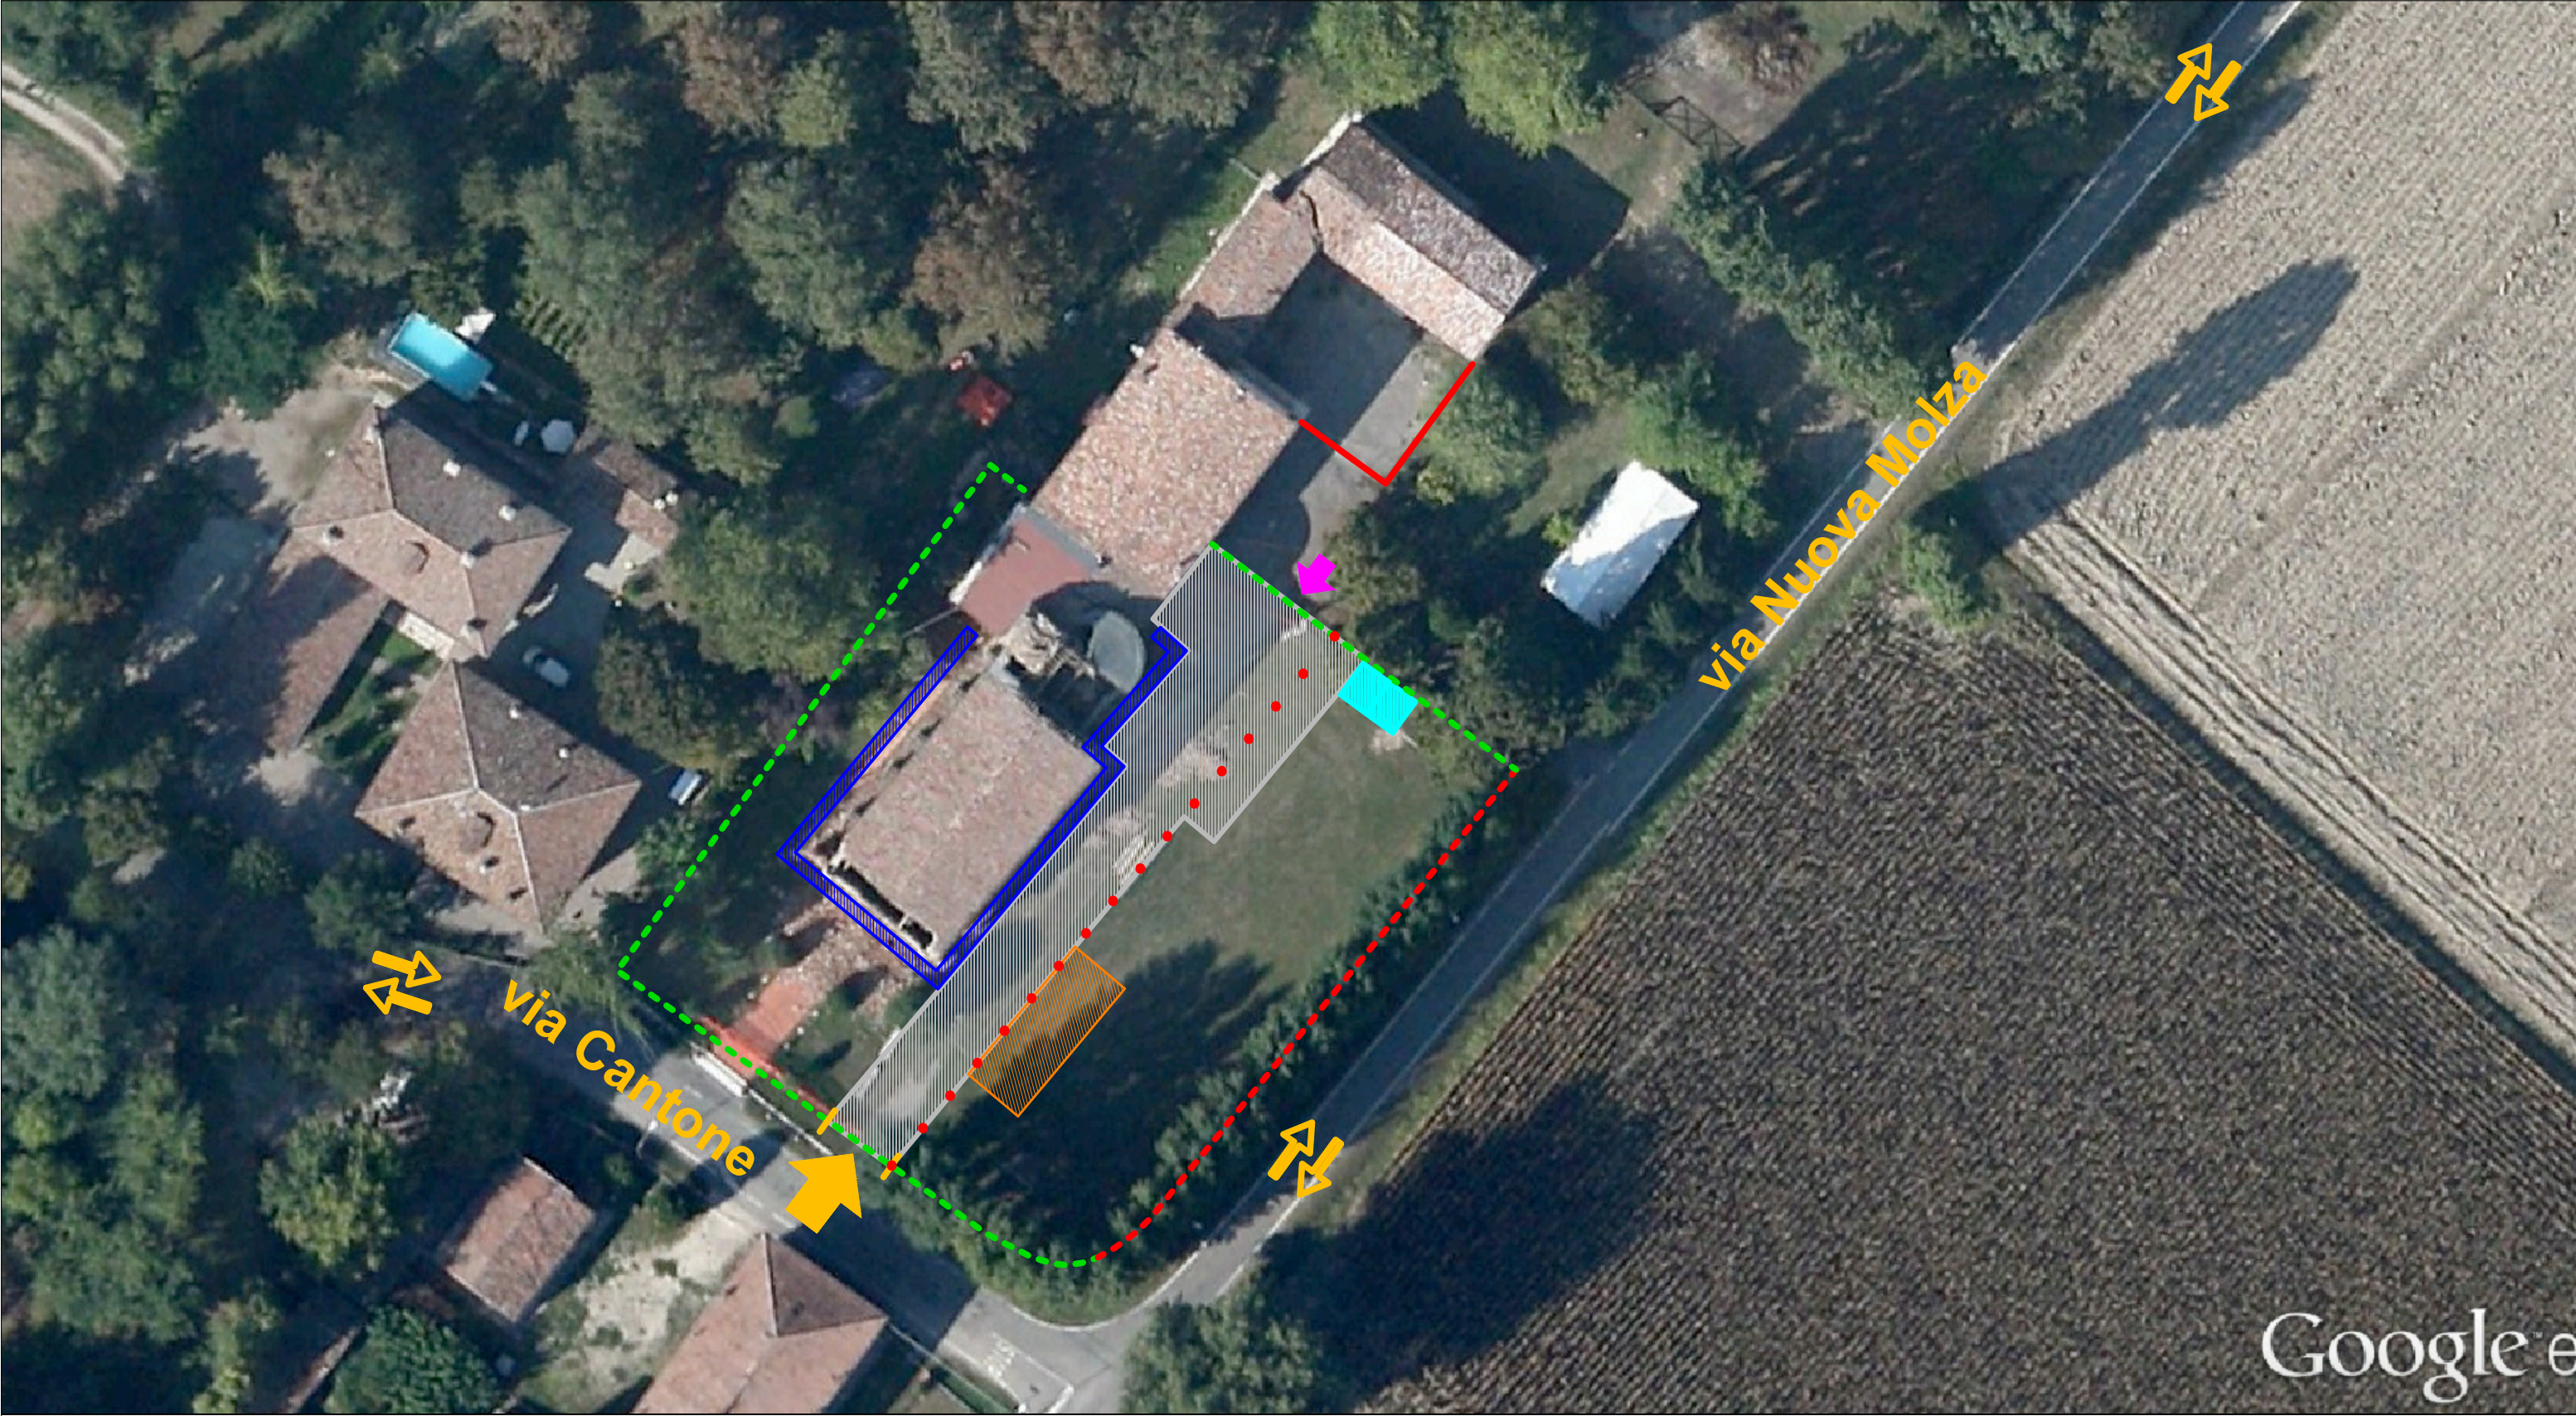








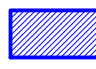
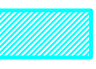


Layout di cantiere - Chiesa di Sancta Maria ad Nives - Località Motta di Cavezzo



- | | | | | | | | | | |
|--|-------------------|---|--|---|--|---|--|---|------------------------------------|
|  | accesso carrabile |  | recinzione esistente |  | recinzione di cantiere (con rete di recupero) |  | inghiaiamo provvisorio |  | zona accatastamento materiali |
|  | accesso pedonale |  | rete esistente da rimuovere e spostare |  | recinzione area esterna al cantiere (nuova rete) |  | zone realizzazione ponteggio di facciata |  | baracca di cantiere uffici/servizi |