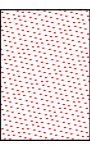
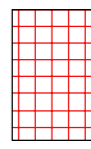
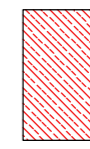


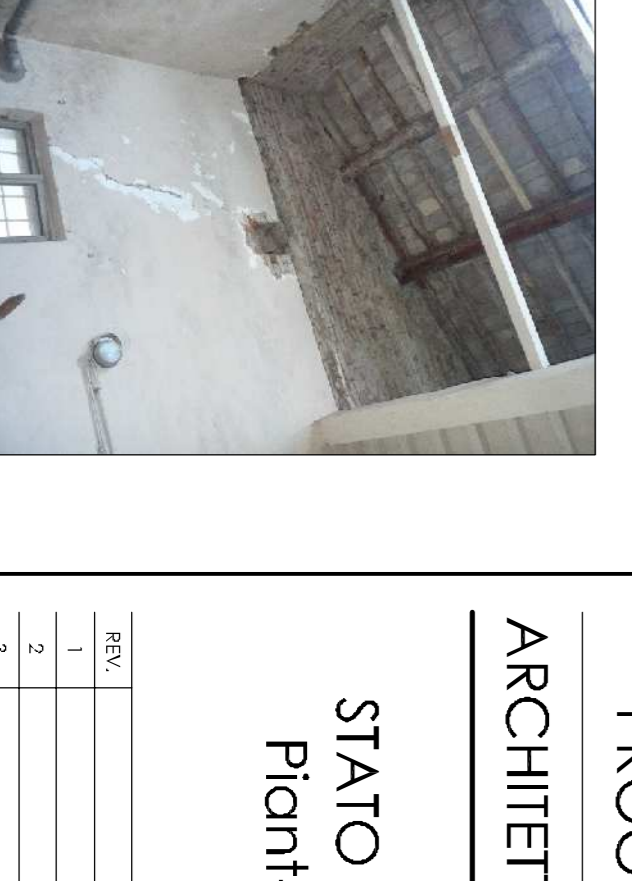
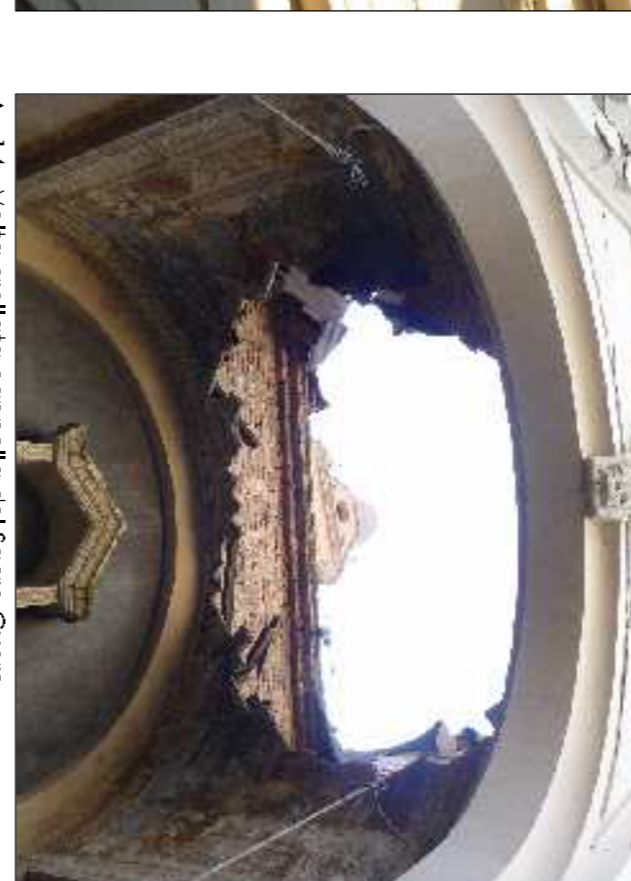
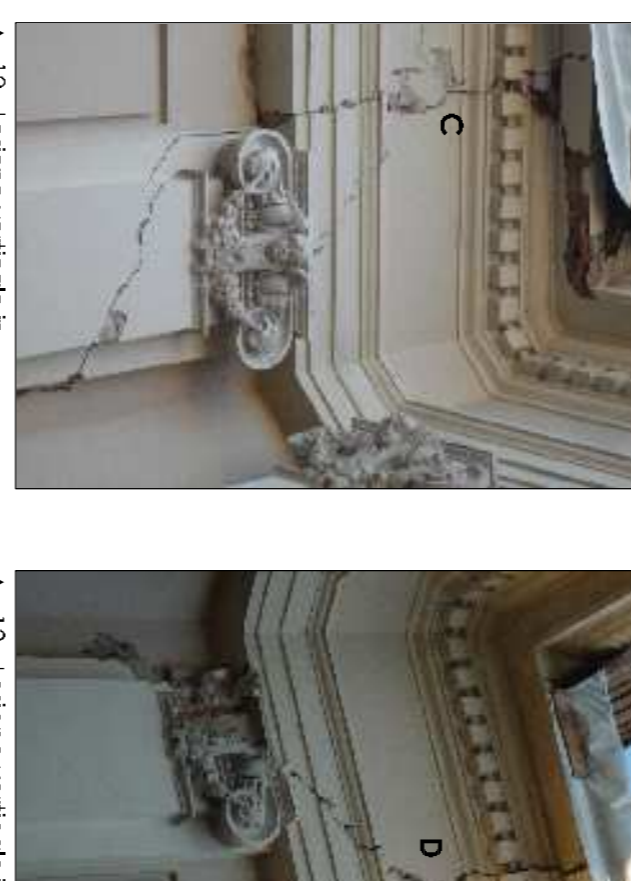
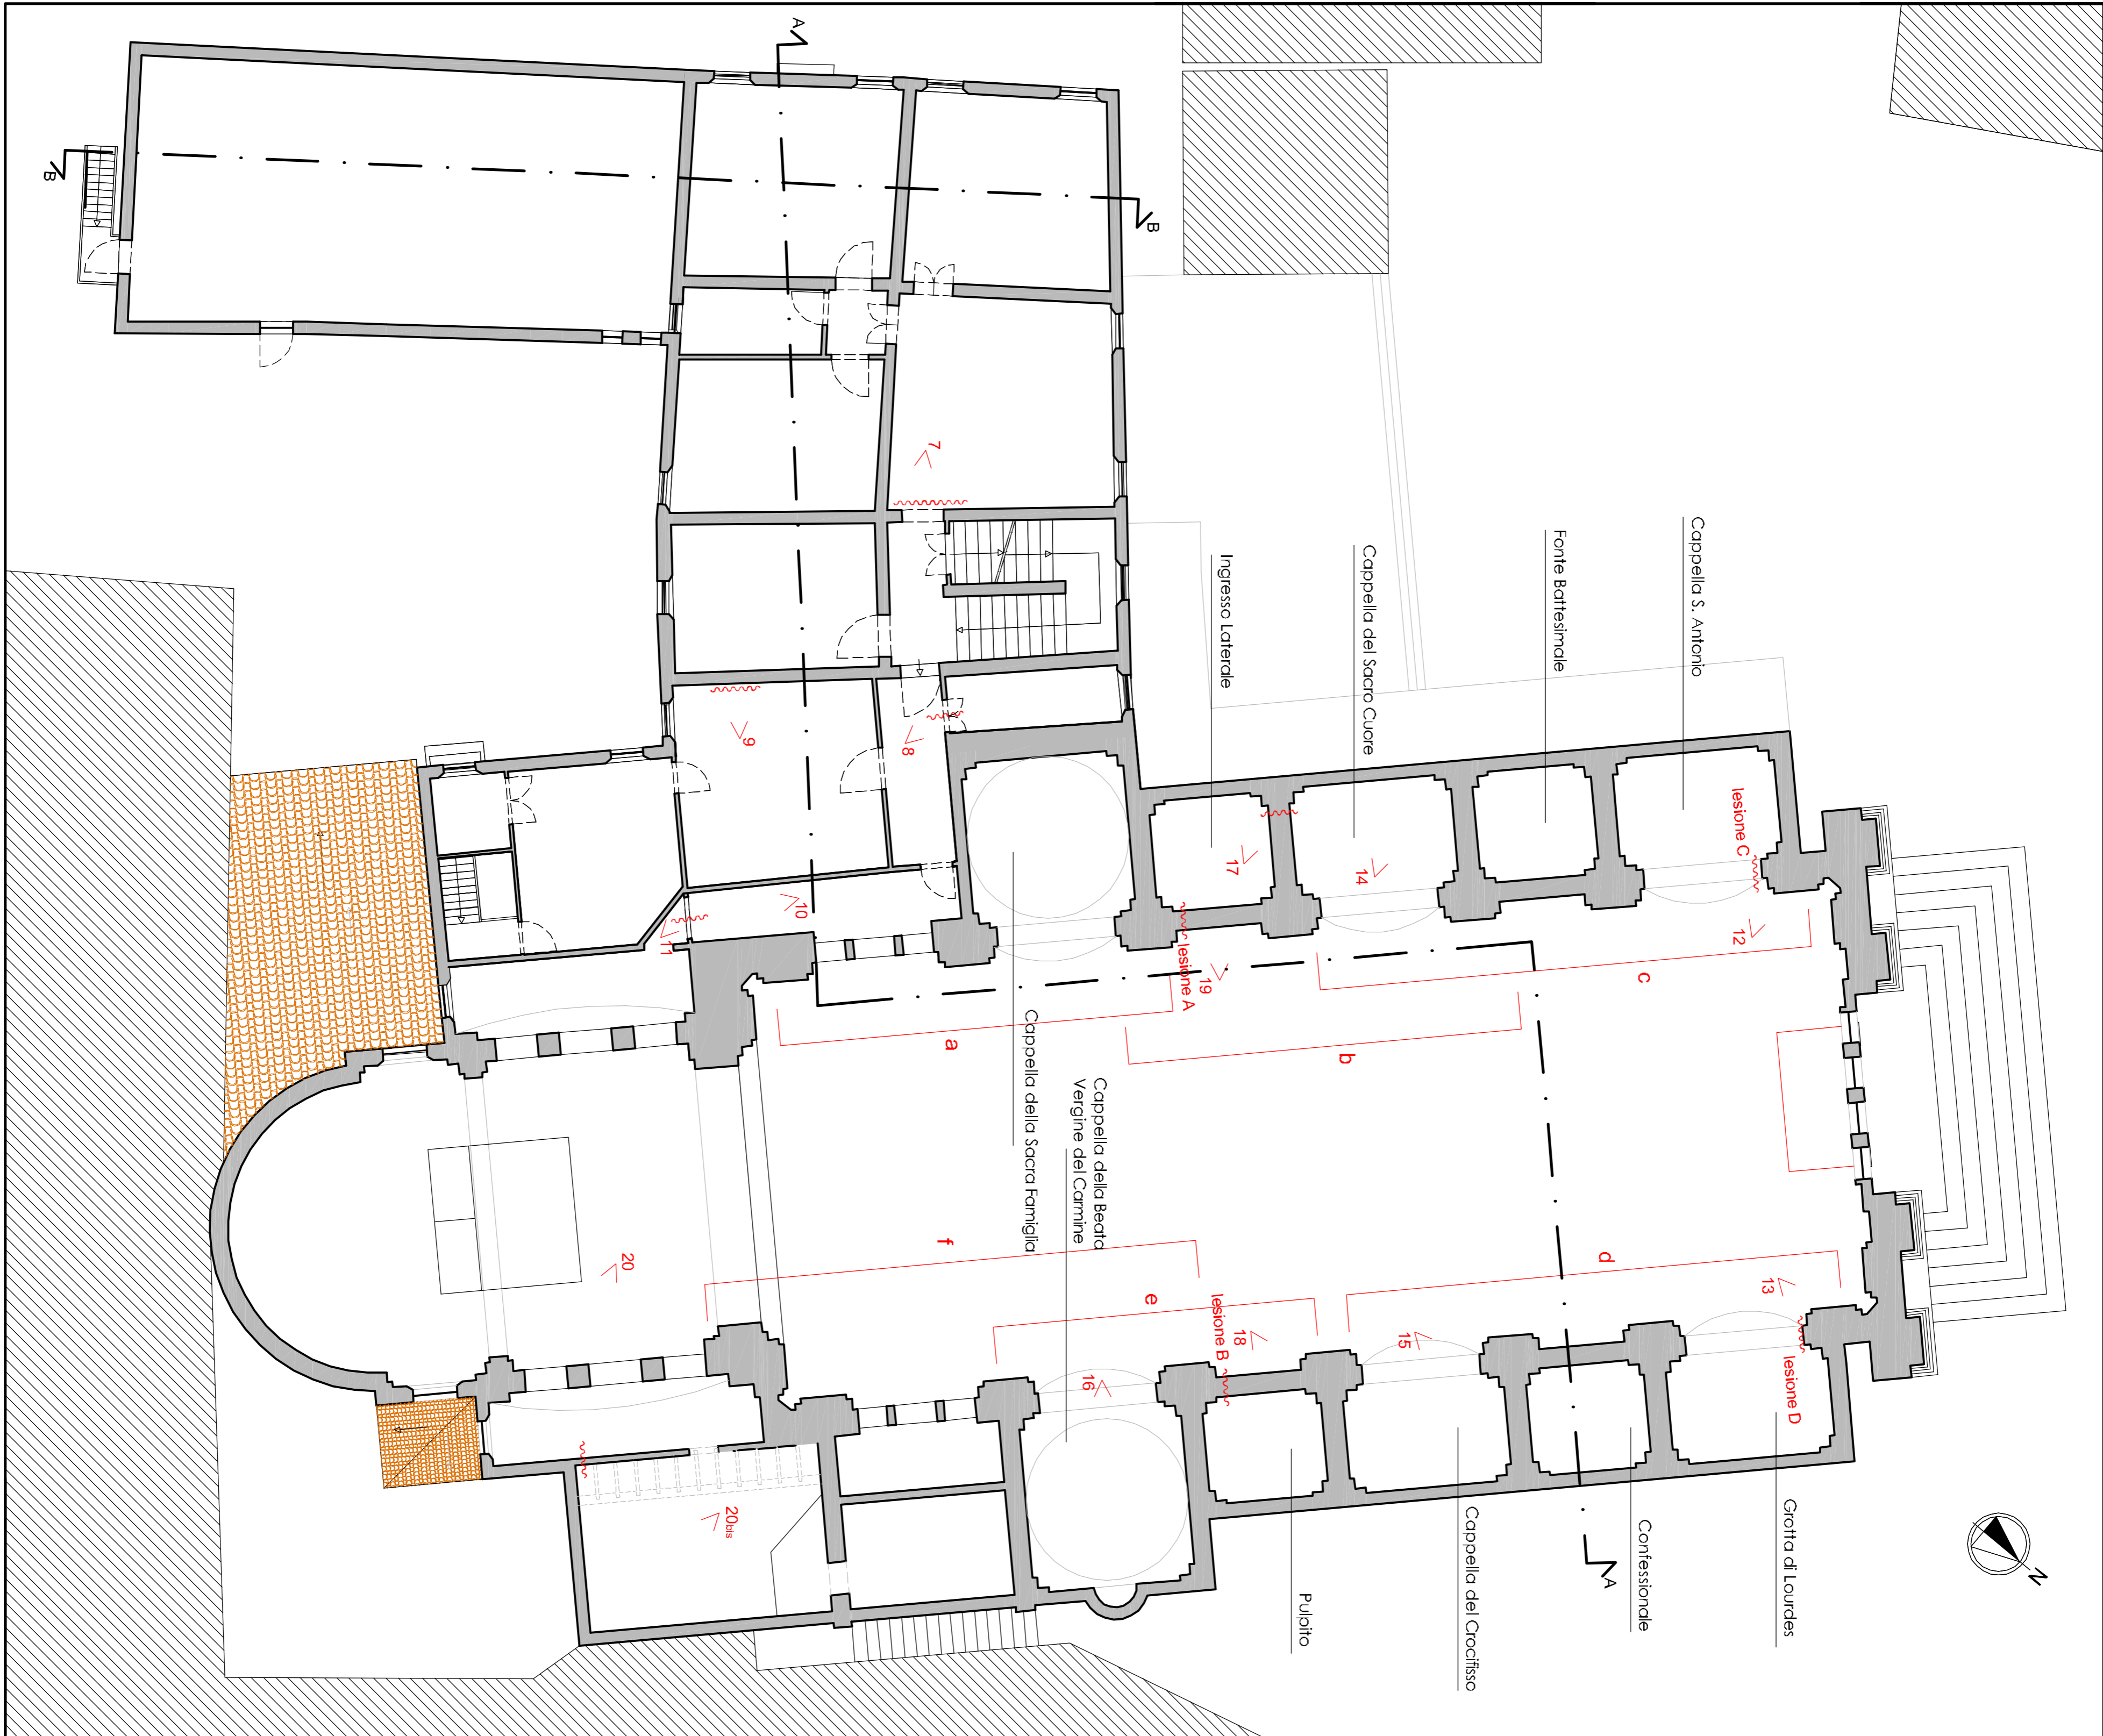


LEGENDA

-  Porzioni danneggiate o crollate in seguito all'evento sismico
-  Soglio ligneo crollato quasi totalmente
-  Partizione a volta governante danneggiata
-  Lesioni strutturali
-  Corso visivo fotografico



COMUNE DI CAVEZZO

COMITTEE
 Arcidiecesi di
 Modena
 Corso Duomo, 34 Modena (MO)
 R.L.S.
 Ing. Giuseppe Iacopolo
 (Ingegneri Riuniti)
 PROGETTO ARCHITETTONICO / STRUTTURALE

 COMES
 ASS
 Via L. Lanzi 65
 41013 Modigliana (MO)
 Tel. 0521/91111 - Fax 0521/401199
 C.A.B. B.A.S. S.p.A. - S.p.A. - S.p.A. - S.p.A. - S.p.A.

Lavori di ripristino con
 miglioramento sismico
 della chiesa parrocchiale
 di S. Egidio Abate
 nel comune di Cavezzo
 e del campanile

Numero d'ordine 2155 ordinanza 120
 del 11/10/2013

PROGETTO PRELIMINARE
 ARCHITETTONICO/STRUTTURALE

STATO DI DANNO CHIESA
 Pianta quota + 5,00 m

REV.	DESCRIZIONE	DATA
1		
2		
3		

CONSULENZA INQUADRO
 Ing. Gianluca Beccì

RF COMMISSIONI COMES 01/14
 DATA: 10 aprile 2014

CODICE DELL'ELABORATO

1.AS.09

SCALA 1:100

Approvato DR