



▲ 38 - Porzione copertura danneggiata per caduta di frammenti del campanile.




▲ 36 - Porzione copertura vano scale danneggiata per caduta di frammenti del campanile.



▲ 40 - Copertura vano scale visto dall'alto.



▲ 41 - Copertura campanile danneggiata in adiacenza alla chiesa.

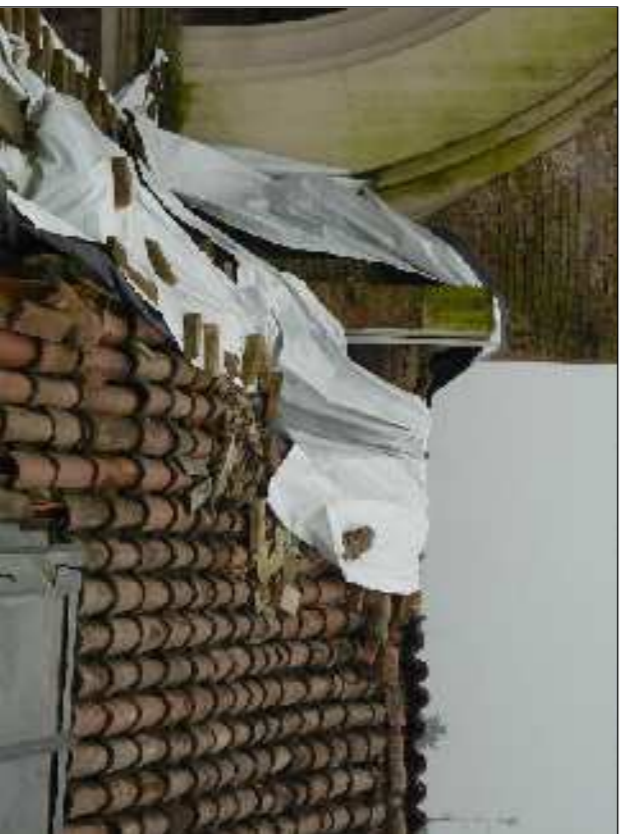


▲ 42 - Portiche e zone con cedimento oppoggio trave di copertura campanile.



▲ 42 bis

LEGENDA

	Porzioni danneggiate o crollate in seguito all'evento sismico
	Elementi di copertura spingenti
	Lesioni strutturali
	Cono visivo fotografico

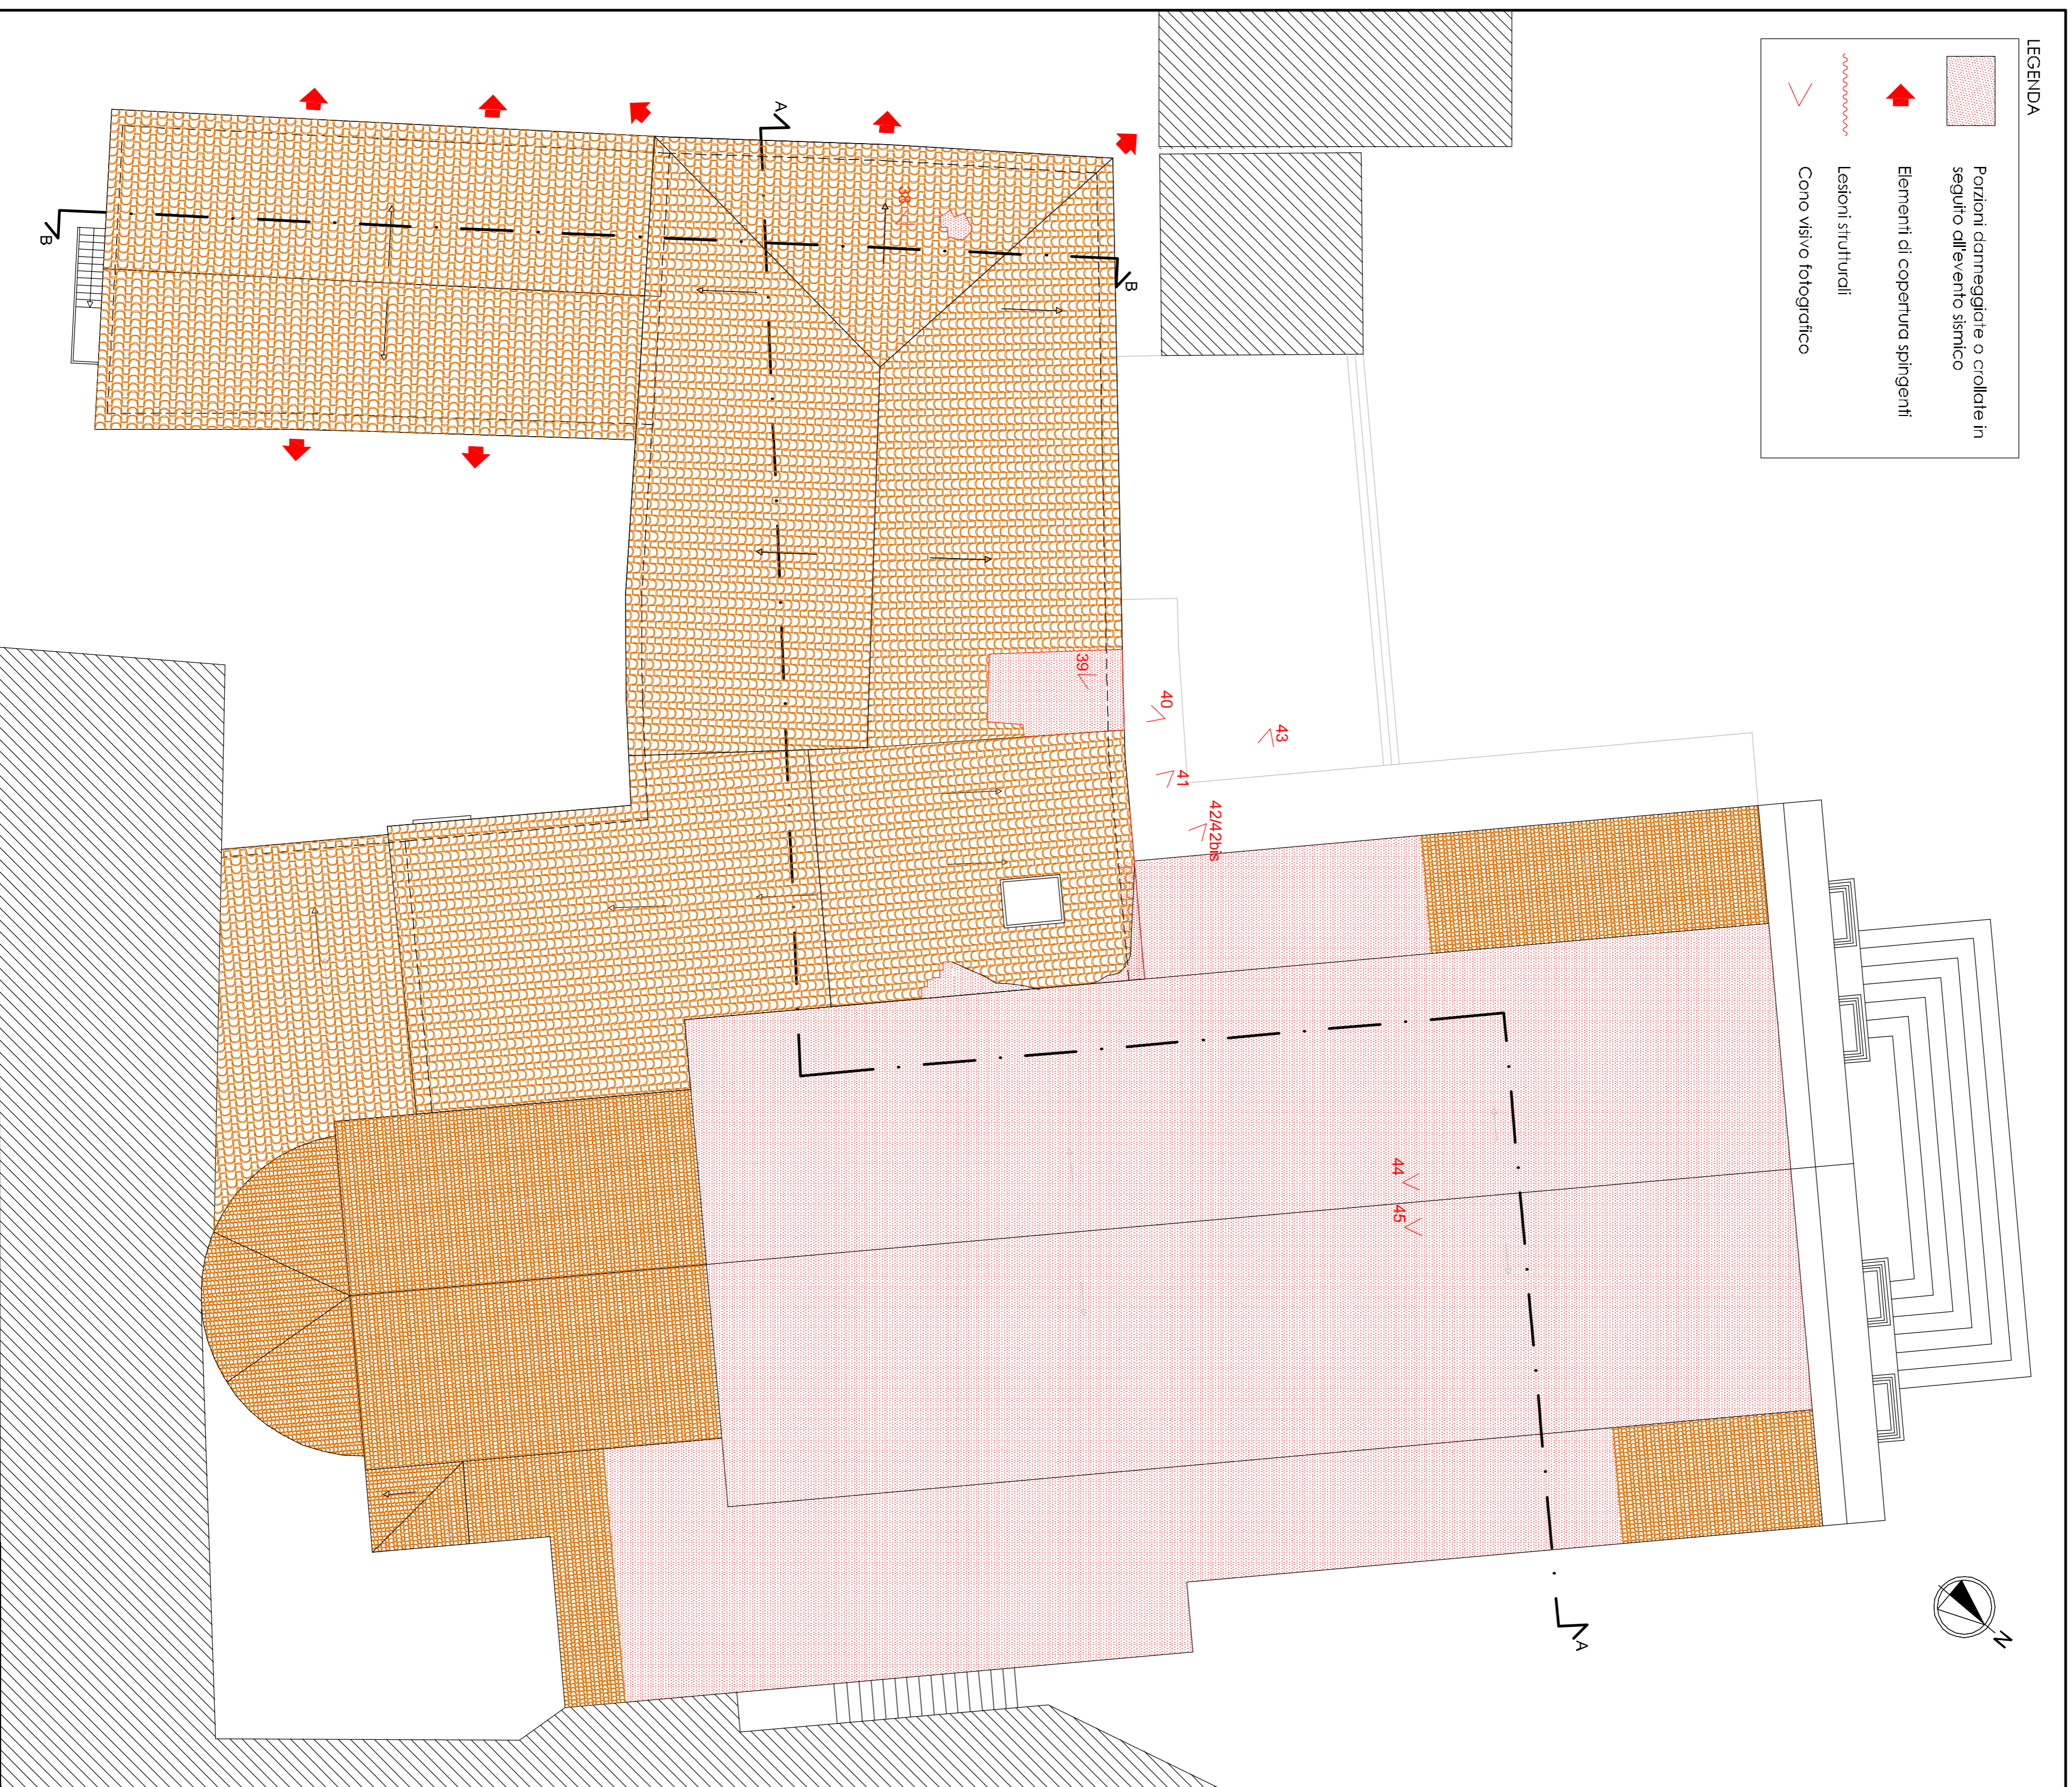

Pianta coperture



▲ 43 - Situazione parete destra primo della messa in sicurezza.



▲ 44 - Situazione copertura dopo lo scasso



▲ 45 - Situazione copertura dopo lavori di messa in sicurezza.

COMUNE DI CAVEZZO

Lavori di ripristino con miglioramento sismico della **chiesa parrocchiale** di S. Egidio Abate nel comune di Cavezzo e del **campanile**

Numero d'ordine 2155 ordinanza 120 del 11.10.2013

PROGETTO PRELIMINARE

ARCHITETTONICO/STRUTTURALE

STATO DI DANNO CHIESA
Pianta Coperture

REV.	DESCRIZIONE	DATA
1		
2		
3		

Paolo Nischietta

Emesso SQ3 il 03.10.07 Rev. 0



COMITENTE
Arcidiocesi di Modena
Corso Duomo, 34 Modena (MO)
P.U.Z.
Ing. Giuseppe Iaciarola
(Ingegneri Riuniti)

PROGETTO ARCHITETTONICO / STRUTTURALE

COMES
Via S. Maria Maddalena, 11
50070 Santo Spirito (FI)
Tel. 055 4291949 - Fax 055 4001989
C.A.B. BARI SpA - Società CAIRAGIA, Finmecc. BIASI

COLLABORATORI
Ing. Simona Ceccarelli
Arch. Carlo Corradini
Ing. Benedetto Tocci
Ing. Andrea Vicini

CONSULENZA INQUANTITÀ
Ing. Gianluca Bocci

REF. COMMISSIONE COVES 01/14

DATA: 10 aprile 2014

CODICE DELL'ELABORATO

1.AS.11

SCALA 1:100

Approvato DPR