



Prospecto frontale

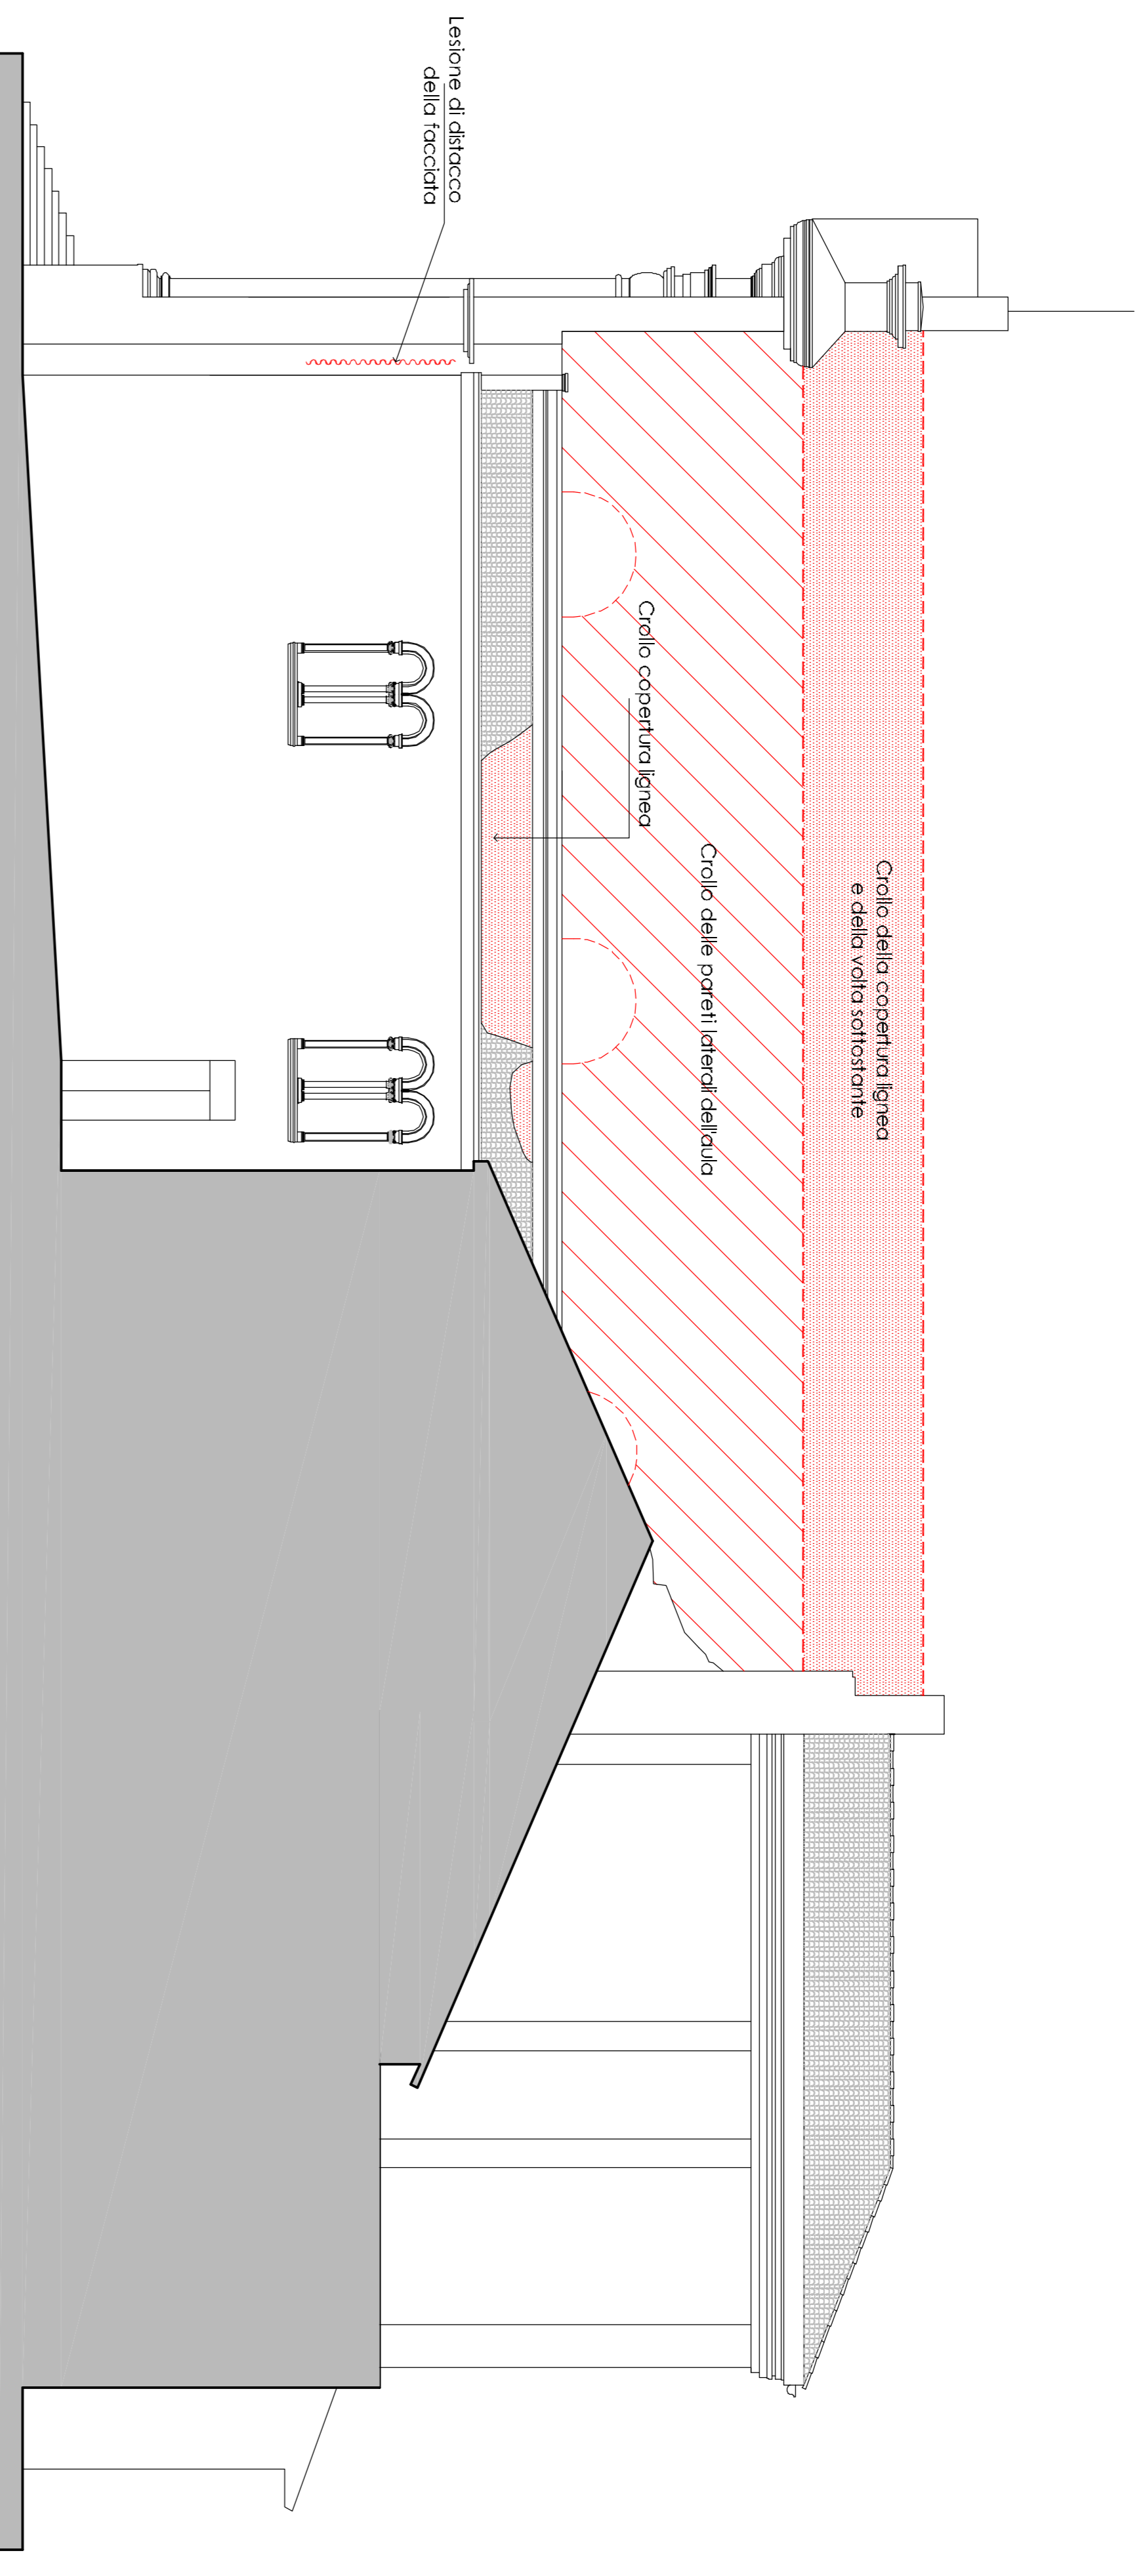

Prospecto laterale

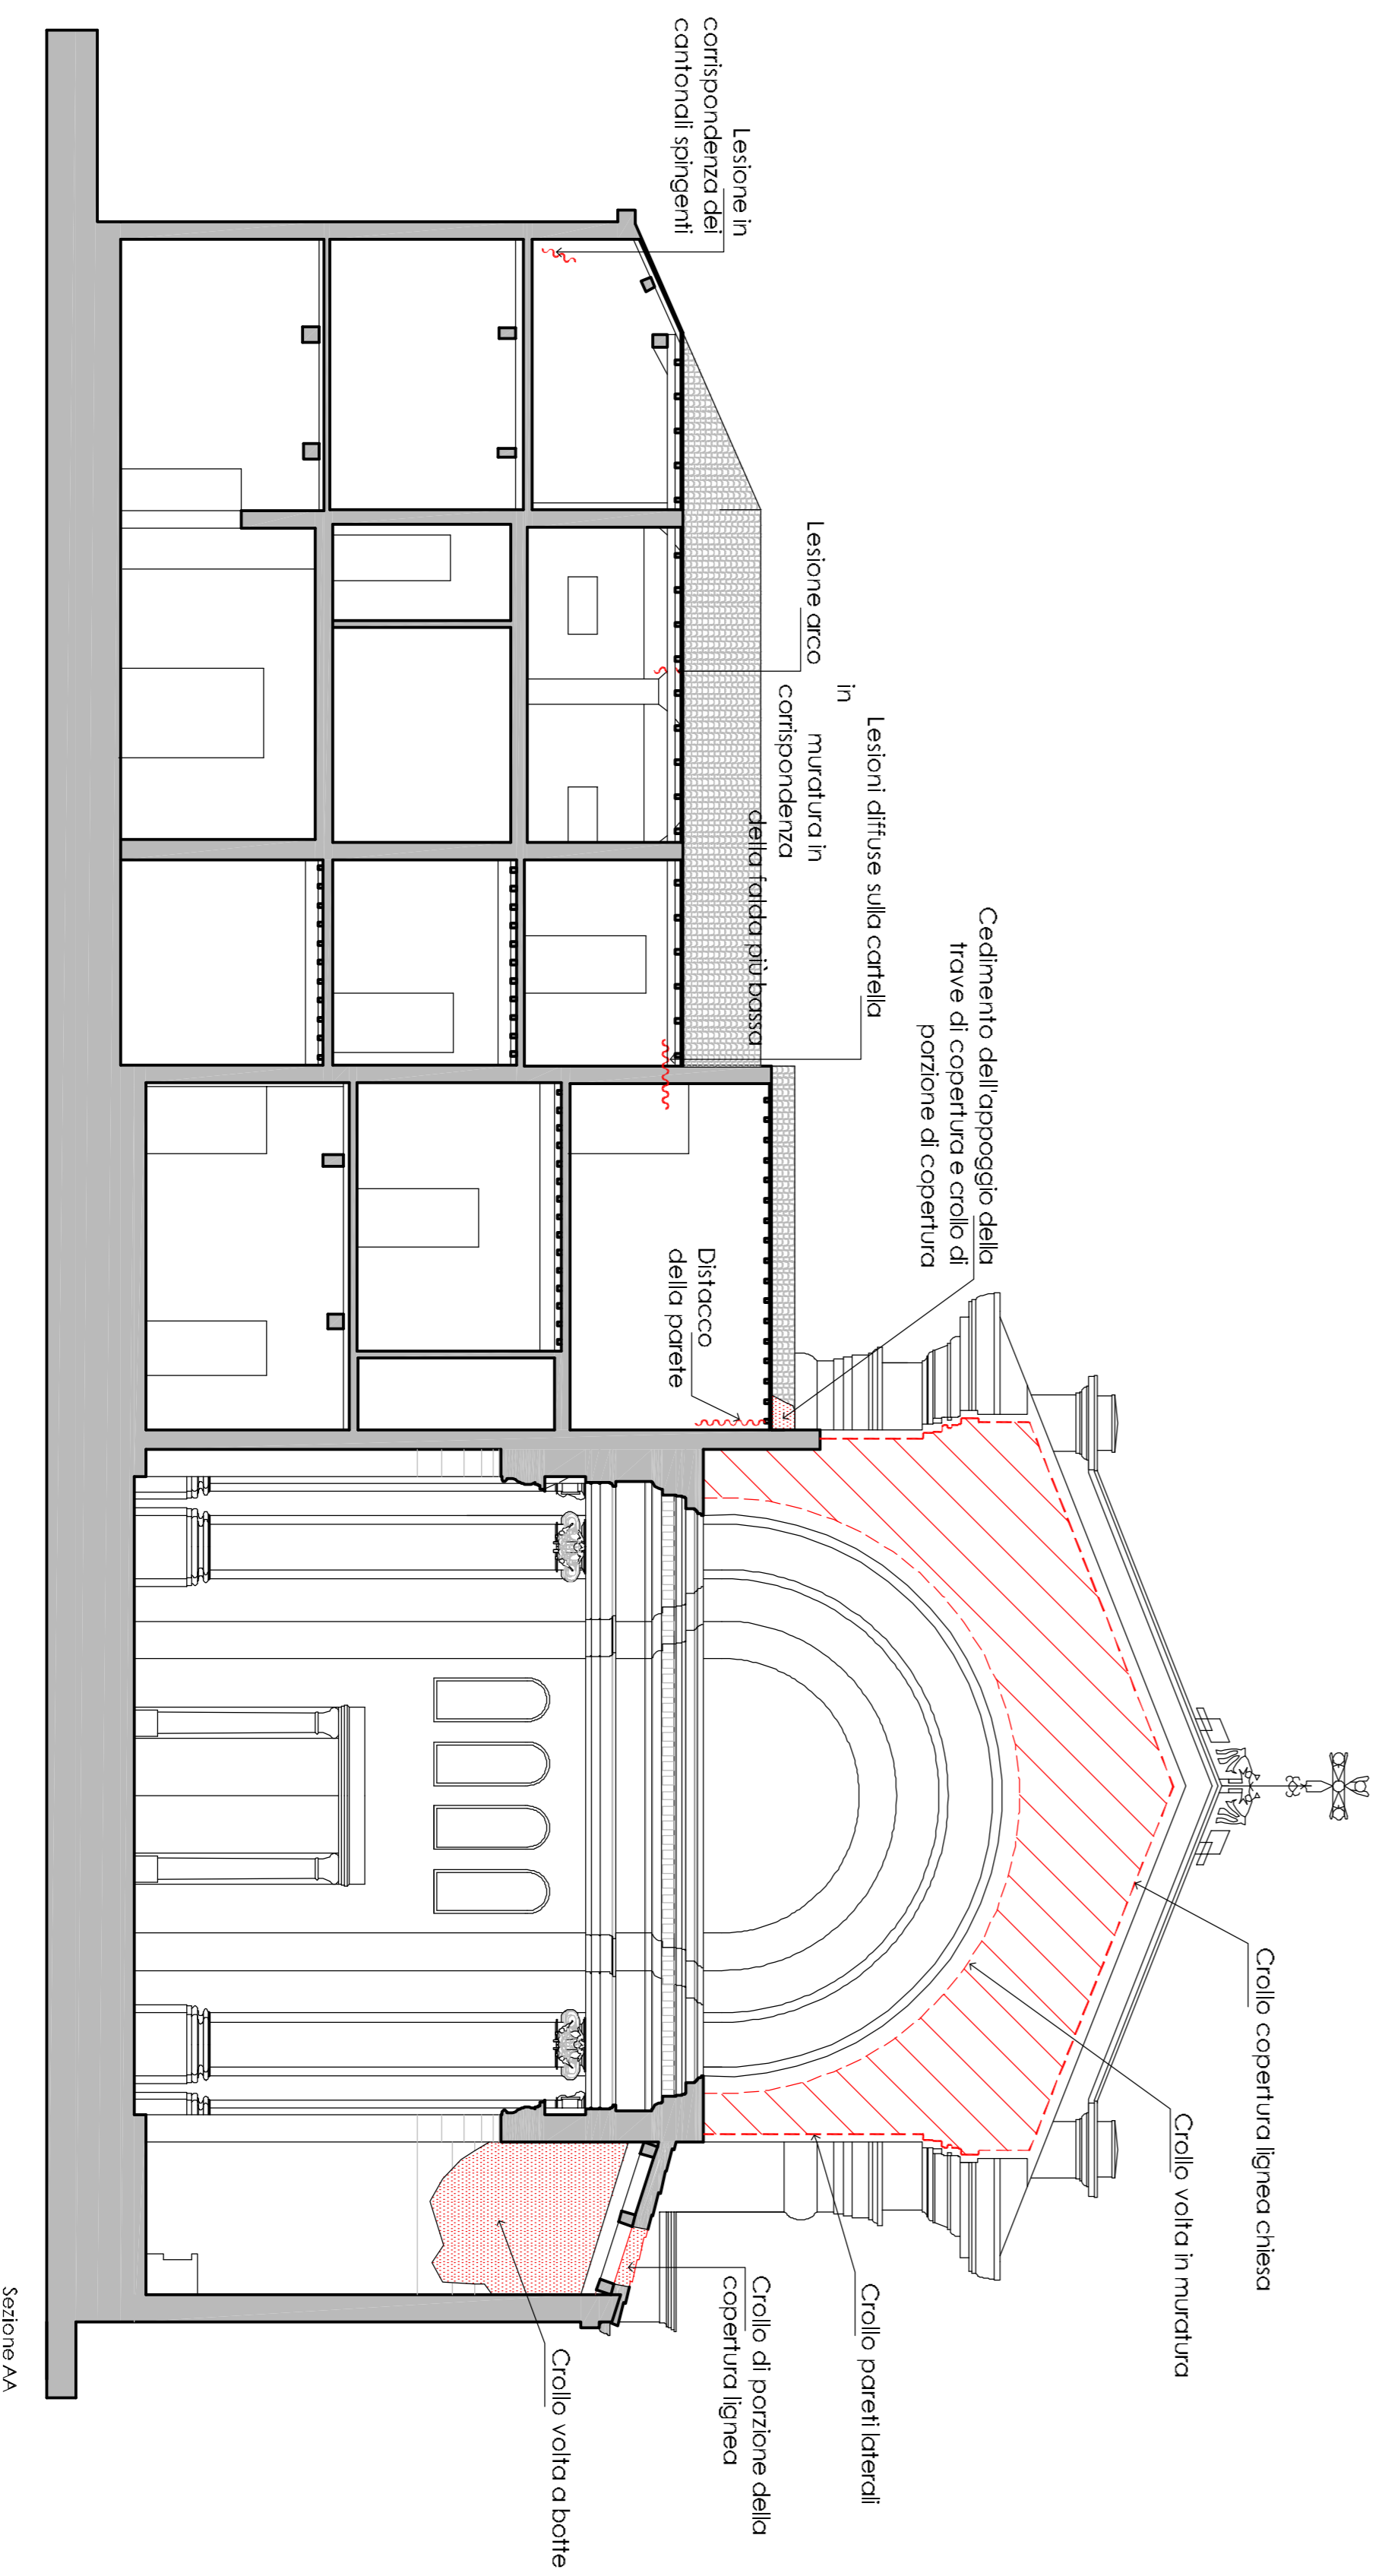

Sezione AA

**COMUNE DI CAVEZZO**



Lavori di ripristino con miglioramento sismico della **chiesa parrocchiale** di S. Egidio Abate nel comune di Cavezzo e del **campanile**

Numero d'ordine 2155 ordinanza 120 del 11.10.2013

**PROGETTO PRELIMINARE**  
**ARCHITETTONICO/STRUTTURALE**

**STATO DI DANNO**  
Prospetti e Sezioni

REV.	DESCRIZIONE	DATA
1		
2		
3		

COMITENTE  
**Arcidiocesi di Modena**  
Corso Duomo, 34 Modena (MO)

R.U.P.  
Ing. Giuseppe Iacolaria (Ingegneri Riuniti)

PROGETTO ARCHITETTONICO / STRUTTURALE

**COMES** ASL  
Via S. Felice 11  
52017 Santo Spirito (PI)  
Tel. 0573 4291949 - Fax 0573 4201189  
C.A.B. BIASI SpA - Società CARIFRAGLIA - Finanziaria BIASI

COLLABORATORI  
Ing. Simona Ceccarelli  
Arch. Carlo Cornoldesi  
Ing. Benedetto Toccoleri  
Ing. Andreea Vicini

CONSULENZA INQUADRI  
Ing. Gianluca Bocci

RF. COMMISSIONE COMES 01/14

DATA: 10 aprile 2014

CODICE DELL'ELABORATO

**1.AS.12**

SCALA 1:100

Approvato DPR

Ed-7-6 Inchiostro  
Emesso SQD il 03.12.07 Rev. 0