

COMUNE DI CAVEZZO (MO)
FRAZIONE DI MOTTA SULLA SECCHIA


Progetto per la realizzazione di opere provvisionali per la messa in sicurezza della Chiesa Parrocchiale di "Sancta Maria ad Nives"

TAV. 3 Prospetti del complesso: Chiesa e annessi
 SCALA 1:200

PROPRIETA':
 Parrocchia della Chiesa di "SANCTA MARIA AD NIVES"


Progettista Architettonico: Giovanni BENATTI


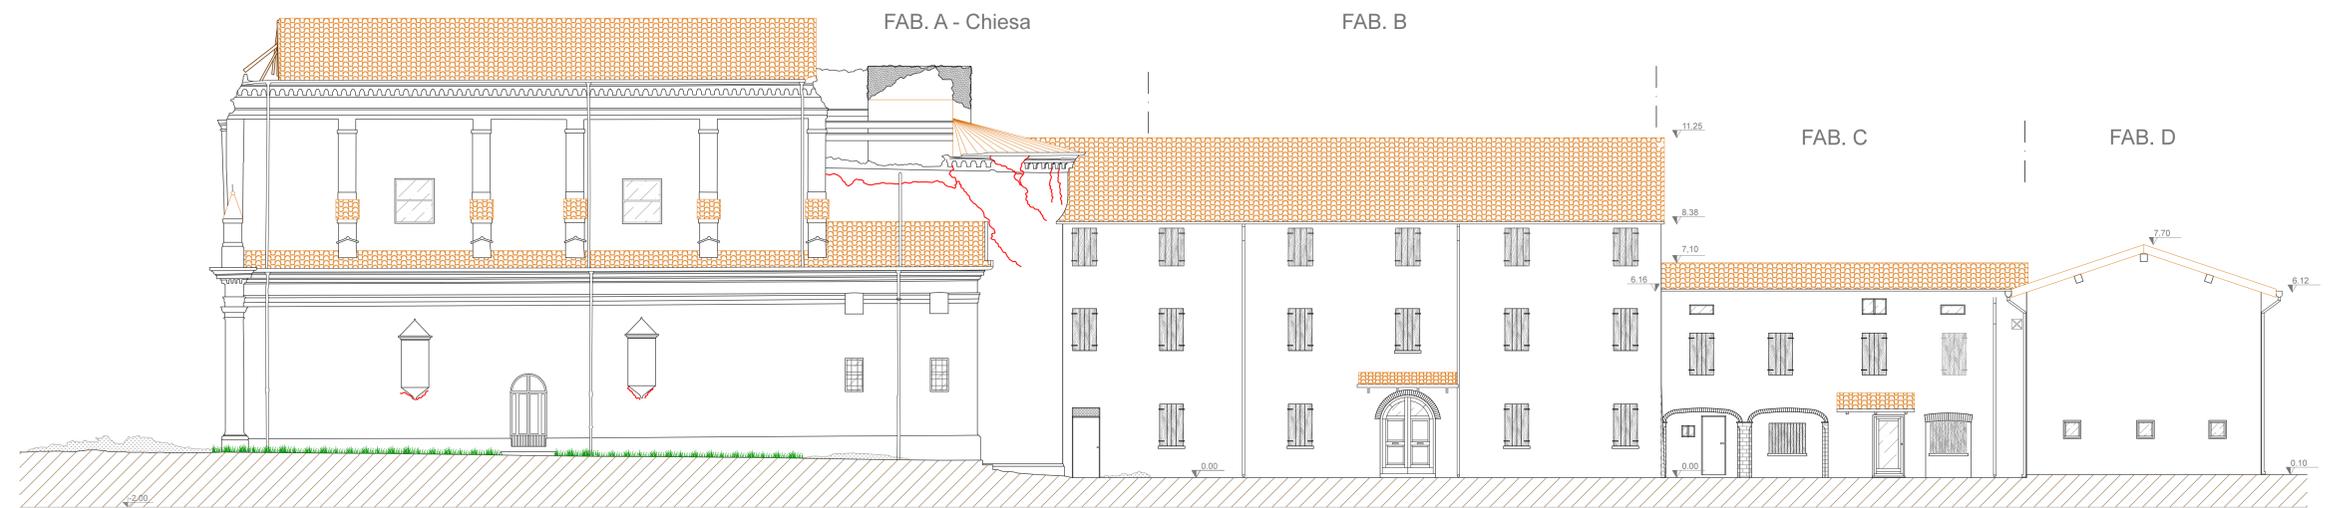

PROSPETTO SUD-EST

1:200

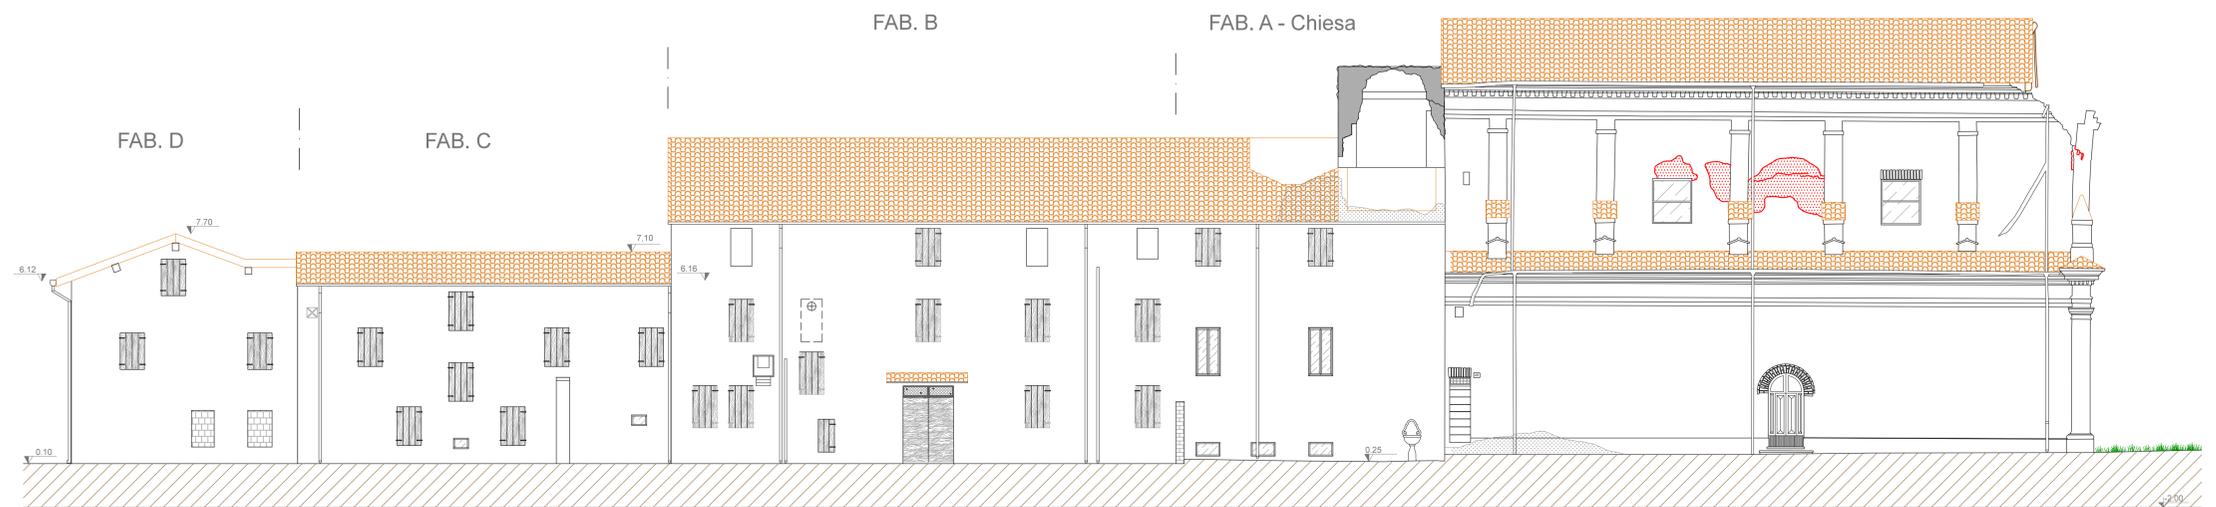

PROSPETTO NORD-OVEST

1:200

LEGENDA

TIPOLOGIE STRUTTURALI		TIPOLOGIE STRUTTURALI	
	Muratura in mattoni: 2 testati / testata		parte crollata
	Federali/ Tramazzo in laterizio		demolizione
	Sottito voltato		macerie
	Sottito N° a volte		parte residua post-crollo
	Sottito a travetti lignei e tavole in laterizio		lesioni
	Non visibile		
	Non visibile		
	Pavimentazione in ceramica		
	Non rilevabile		
	Da demolire		

INDICAZIONE PROSPETTI

